




Przekrój ul. Reymonta km=0+100,00

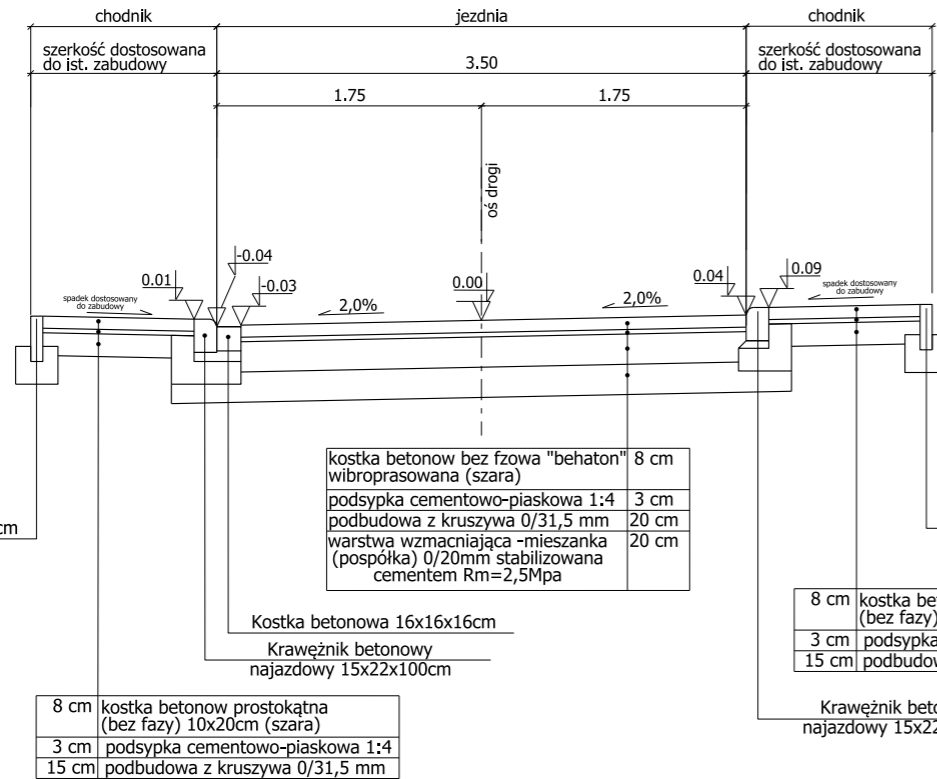

Przekrój ul. Reymonta km=0+230,00

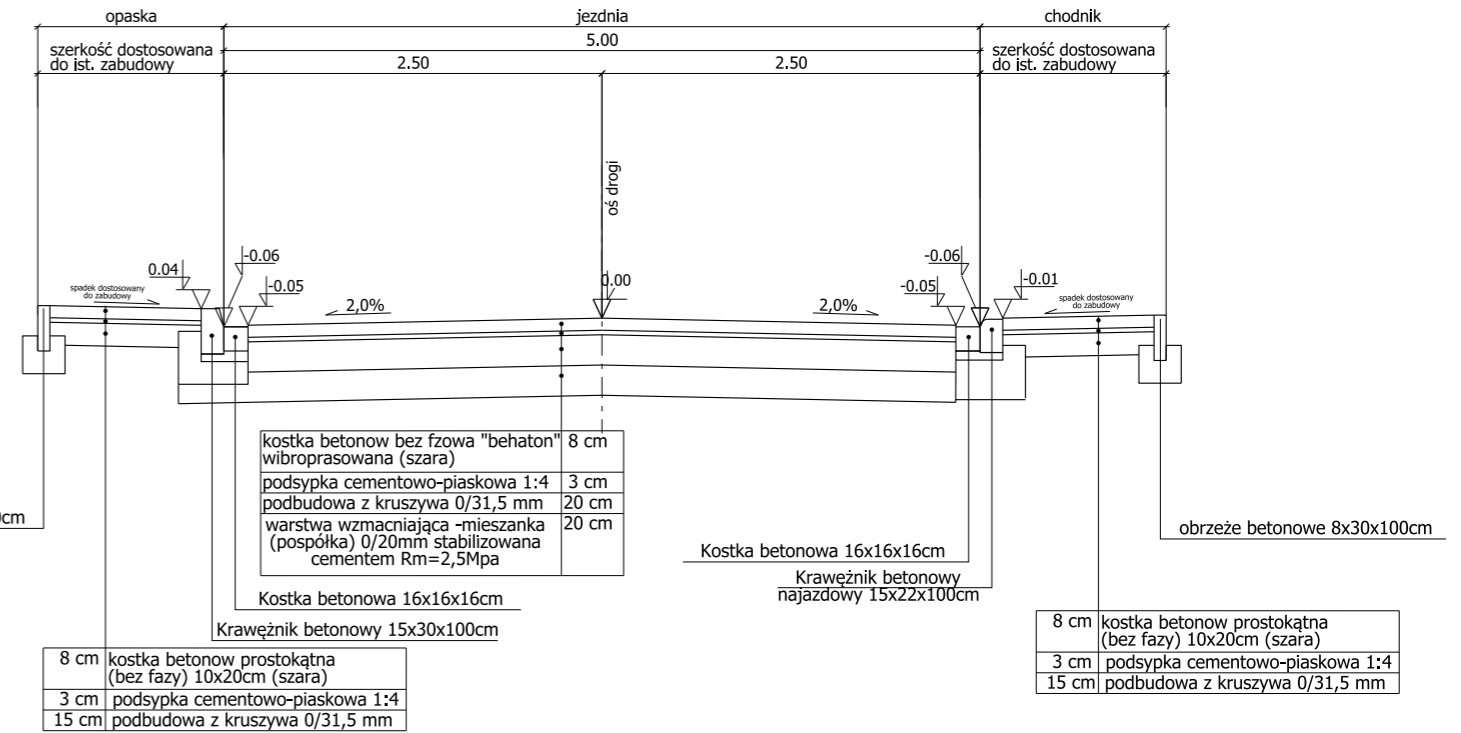

Przekrój ul. Reymonta przekroj przez zjazd km=0+320,00

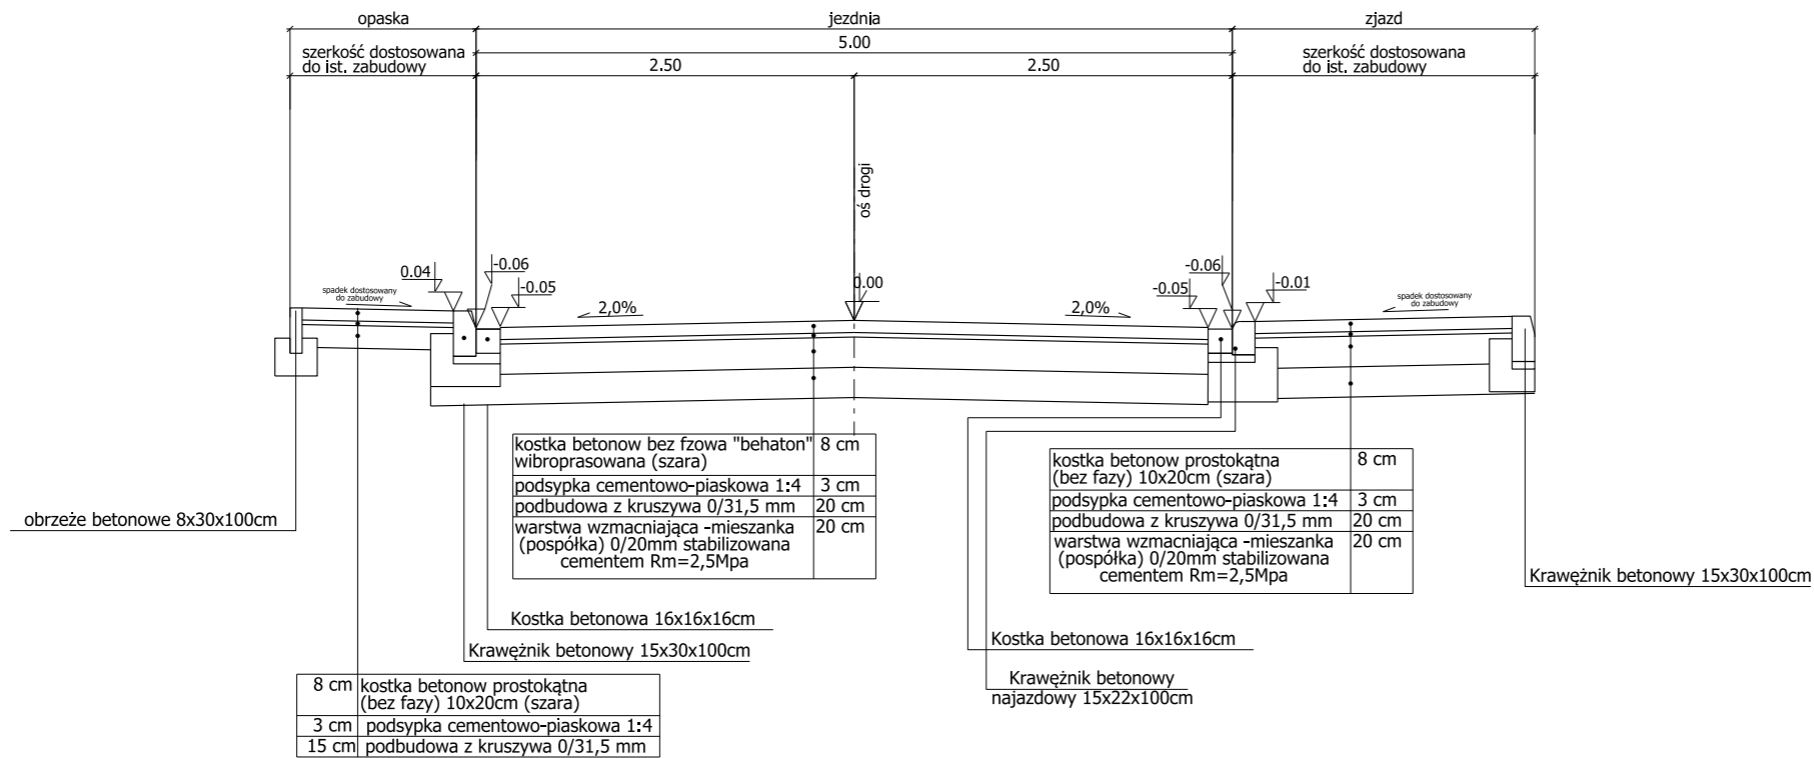

Investor / Zamawiający:	Gmina Brzeg ul. Robotnicza 12, 49-300 Brzeg		
Jednostka projektowa:	PROinżynieria Sp. z o.o. ul. Armii Krajowej 4/3, 49-300 Brzeg		
Nazwa dokumentacji:	Remont ul. Reymonta w Brzegu		
Tytuł rysunku:	Przekrój normalny		
Stadium: Materiały do zgłoszenia robót	Skala: 1:50	Nr rys.: 04-01	Data: 06.2021
Opracował:	Nr uprawnień	Specjalność	Podpis
Projektant: mgr inż. Andrzej Kędra	OPL/0450/P000/08	drogowa	