


Zasadna nadawania
symboli

Miejscowy plan zagospodarowania przestrzennego miasta Brzegu,
dla obszaru w rejonie ulic: Plac Drzewny, Krakusa, Błonie, Grobli,
F. Krzyszowica, Rybackiej, Komendantów, Wita Stwosza, Fabrycznej,
Nysańskiej, Szkolnej, Wł. Łokietka, Powstańców Śląskich, Kamiennej
i Księcia Jerzego II Piasta, Komendantów, Wita Stwosza,
Fabrycznej i Starobrzeskiej - część A



LEGENDA

- OBOWIAZUJĄCE USTALENIA PLANU MIEJSCOWEGO**
- Linia rozgraniczająca tereny o różnym przeznaczeniu lub różnych zasadach zagospodarowania
 - Obowiązkowa linia zabudowy
 - Nieprzekraczalna linia zabudowy
 - Punkt zmiany typu linii zabudowy
 - Symbol drogi do zachowania i odroczenia
 - Teren zabudowy mieszkaniowej wielorodzinnej
 - Teren zabudowy mieszkaniowej wielorodzinnej z towarzyszącą zabudową usługową
 - Teren zabudowy mieszkaniowej wielorodzinnej lub usługowej
 - Teren zabudowy mieszkaniowej (jednorodzinnej) lub usługowej
 - Teren zabudowy usługowej
 - Teren obiektów handlowych o powierzchni sprzedaży powyżej 2000 m² lub zabudowy usługowej
 - Teren zabudowy usługowej lub parkingowej
 - Teren zabudowy usługowej lub parkingowej
 - Teren obiektów produkcyjnych, składowych i magazynowych lub zabudowy usługowej
 - Teren rolniczy
 - Teren rolniczy ogrodu działkowego
 - Teren zieleni urządzonej
 - Teren zieleni nieurządzonej
 - Teren wód powierzchniowych śródlądowych
 - Teren urządzeń wodnych
 - Teren komunikacji kolejowej
 - Teren garaży
 - Teren garaży lub parkingów
 - Teren parkingowy
 - Teren parkingowy lub obiektu usługowego
 - KDG Teren dróg publicznych klasy głównej
 - KDL Teren dróg publicznych klasy lokalnej
 - KDD Teren dróg publicznych klasy ogólnodostępnej
 - KPR Teren dróg publicznych
 - Teren komunikacji pieszo-rowerowej
 - Zabytki chronione prawem miejscowym (wpisane do gminnej ewidencji zabytków):
 - budynek
 - obiekt inny
 - obiekt linowy
 - Zabytki chronione prawem miejscowym:
 - budynek
 - obiekt linowy
 - Zabytkowy cmentarz (wpisany do gminnej ewidencji zabytków)
 - Zabytkowa elewacja z zakazem stosowania dociepnień
 - Granica strefy "B" ochrony konserwatorskiej (wg Studium)
 - Granica strefy "OW" ochrony archeologicznej (wg Studium)
 - Granica i numer stanowiska archeologicznego
 - Granica pasa technologicznego od napowietrznej linii elektroenergetycznej średniego napięcia
 - Główny ciąg pieszo-rowerowy
- ELEMENTY PLANU MIEJSCOWEGO O CHARAKTERZE INFORMACYJNYM**
- LUB WYNIKAJĄCE Z PRZEPISÓW ODRĘBNYCH**
- Granica administracyjna miasta Brzeg
 - Granica obszaru geologicznego
 - Granica terenu zamkniętego - kolejowego
 - Granica strefy szczególnych warunków zagospodarowania oraz urządzeń w użytkowaniu w sąsiedztwie linii kolejowych
 - Granica obszaru Natura 2000 (specjalnej ochrony ptaków "Ogrody Odrzańskie" (PLB020002))
 - Granica Stobrawskiego Parku Krajoznawczego - poza obszarem mpoz
 - Granica międzyzawodowego korony ekologicznego (wg PZPW)
 - Granica projektowanego użytku ekologicznego
 - "Wypaś wierzbowy" (wg Studium)
 - Zabytki wpisane do rejestru zabytków:
 - budynek
 - zespół browaru wraz z gruntem w granicach fundamentowania
 - Granica fortyfikacji miejskich wpisanych do rejestru zabytków
 - Granica stanowiska archeologicznego wpisane do rejestru zabytków
 - Granica Parku Kulturowego "Książęce Miasto Brzeg"
 - poza obszarem mpoz
 - Granica obszaru szczególnego zagrożenia powodzi:
 - na którym prawdopodobieństwo wystąpienia powodzi jest wysokie i wynosi 10%
 - na którym prawdopodobieństwo wystąpienia powodzi jest średnie i wynosi 1%
 - między linią brzegu a wałem przeciwpowodziowym
 - Granica obszaru, na którym prawdopodobieństwo wystąpienia powodzi jest niskie i wynosi Q0,2%
 - Granica obszaru narażonego na zanieczyszczenie w przypadku zanieczyszczenia lub uszkodzenia wału przeciwpowodziowego
 - Granica strefy ochrony wału przeciwpowodziowego
 - Sieć napowietrzna średniego napięcia 15 kV
 - Sieć kablowa średniego napięcia 15 kV
 - Węzłowa stacja trafo
 - Rozdzielnia słabego 15 kV

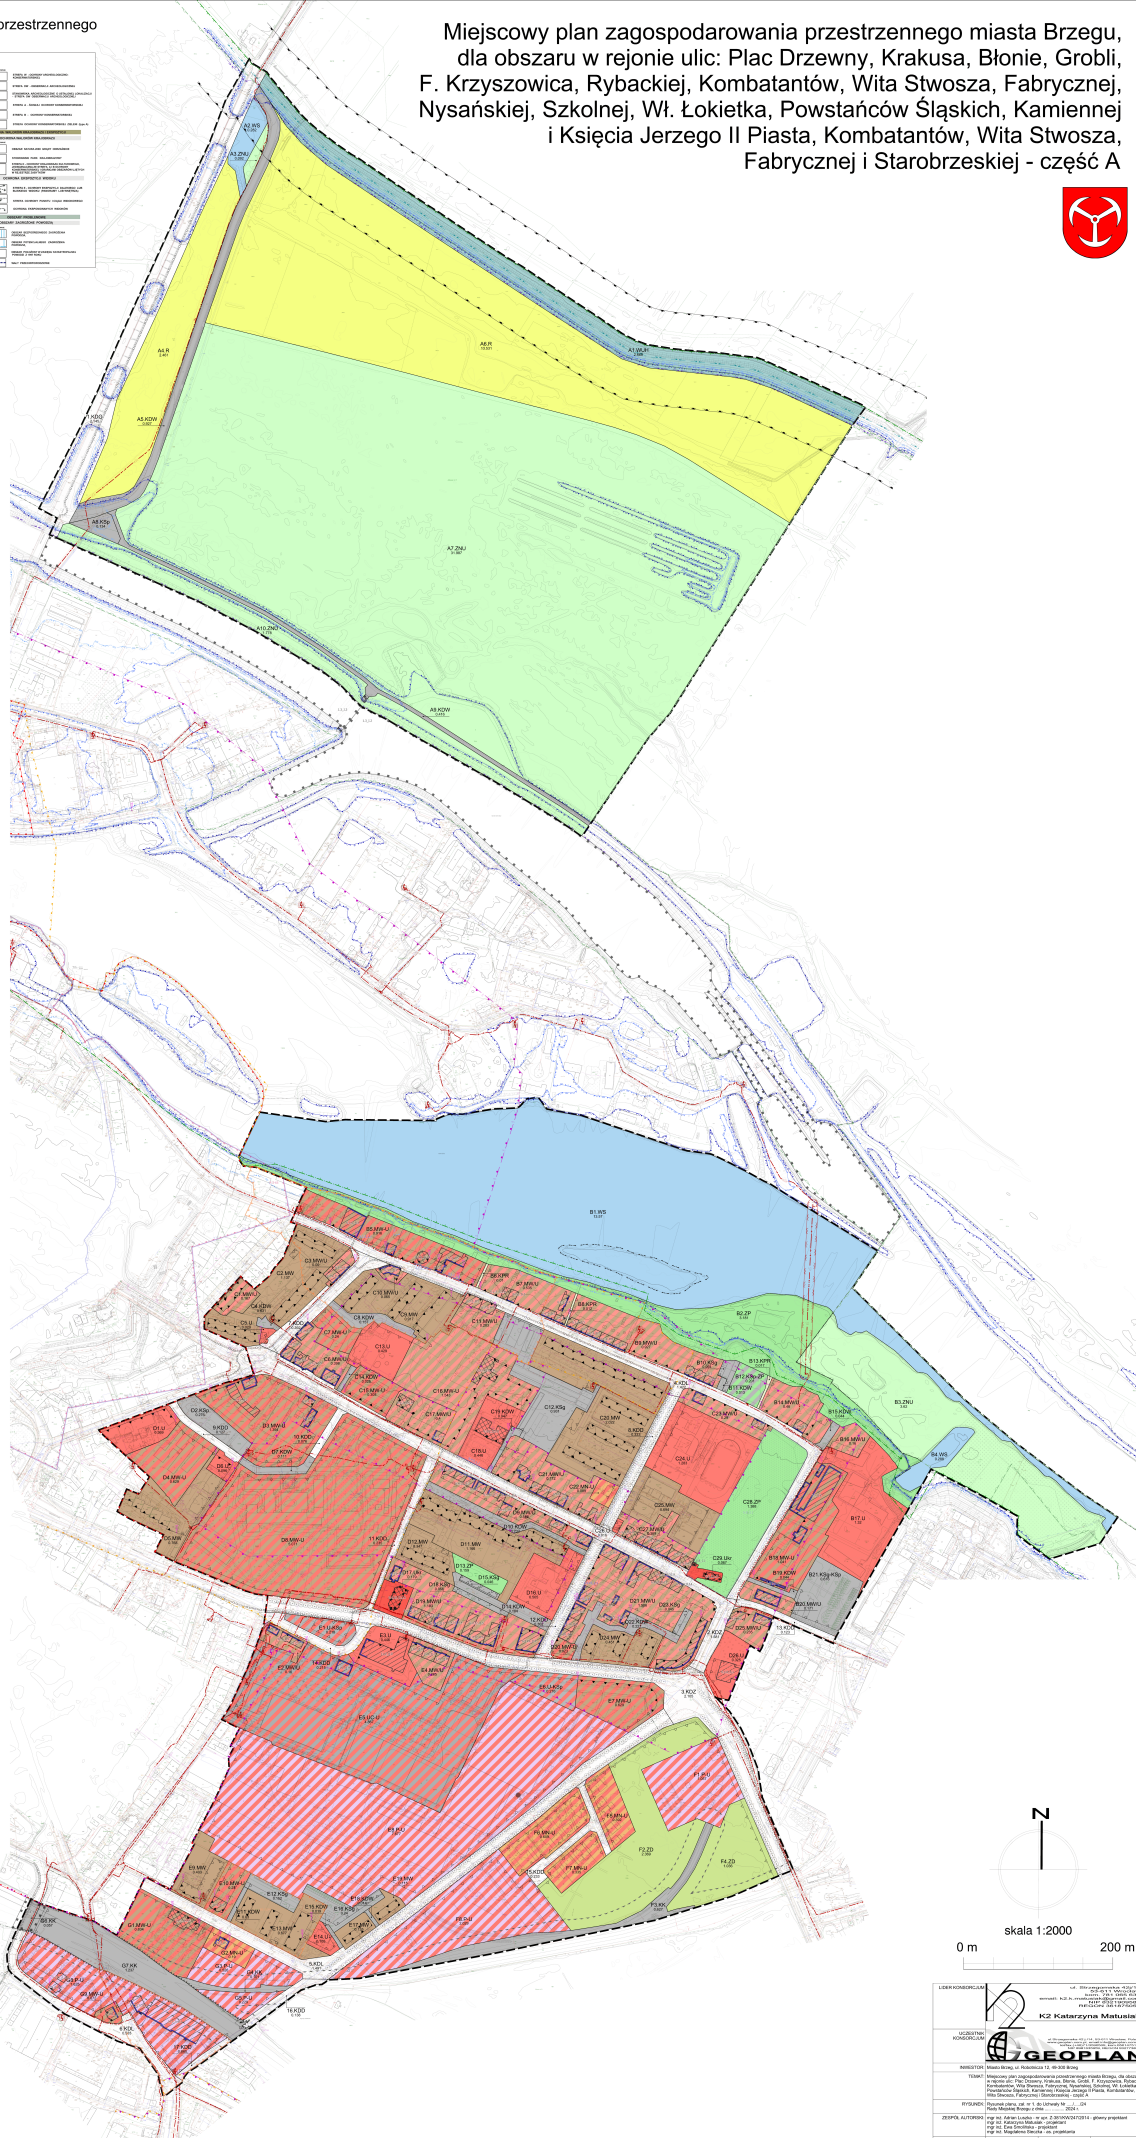

skala 1:2000
0 m 200 m