MAPA DO CELÓW PROJEKTOWYCH ARK.2 (2/7)

| | | |
|---|---|---|
| ID pracy geodezyjnej | | G.6640.1.1010.2025 |
| Miejscowość | | Brzeg ul. Starobrzeska |
| Jednostka ewidencyjna | identyfikator | 160101_1 |
| | nazwa | Brzeg |
| Obręb ewidencyjny | identyfikator | 1103 |
| | nazwa | Południe |
| Skala mapy | | 1:500 |
| Nr sekcji | | 6.143.16.22.4,6.143.16.22.4.4 |
| Nazwa układu współrzędnych | prostokątnych płaskich | 2000/6 |
| | wysokości | PL-EVRF2007-NH |
| Data aktualizacji | | 02.01.2025 |

Zakres opracowania

Mapa została wykonana bez ustaleń obciążeń służebności gruntowych.
Wykazane na niniejszej mapie granice działek nie zostały wyznaczone w terenie i nie są określone z wymaganą dokładnością pomiaru. Niniejsza mapa może służyć do projektowania budynków usytuowanych w odległości większej niż 4 m od granicy nieruchomości.

Nie wyłącza się istnienia w terenie innych nie wykazanych na niniejszej mapie urządzeń podziemnych, które nie były zgłoszone do inwentaryzacji lub o których brak jest informacji w instytucjach branżowych.


"GEO SAW"
Usługi Geodezyjno Budowlane
Sowiński Andrzej
49–300 Brzeg, ul. Długa 43
tel./fax. 77/ 416 54 78 tel. kom. 602 745 487
Regon 531676440, NIP 747–102–16–14


LEGENDA:

Miejscowy plan zagospodarowania przestrzennego miasta Brzeg (uchwała nr VII/85/19) z dnia 28.03.2019r., miejscowy plan zagospodarowania przestrzennego miasta Brzeg (Uchwała nr XXIII/148/12) z dnia 03.02.2012r, miejscowy plan zagospodarowania przestrzennego miasta Brzeg (Uchwała nr XVIII/142/03) z dnia 19.12.2003r., miejscowy plan zagospodarowania przestrzennego miasta Brzeg (Uchwała nr XXXVI/160/12) z dnia 27.04.2012r.

Linie rozgraniczające tereny o różnym przeznaczeniu lub różnych zasadach zagospodarowania

Oznaczenie przeznaczenia terenu

Oświadczam, że niniejszy dokument został opracowany w wyniku prac geodezyjnych i kartograficznych, których rezultaty zawiera operat techniczny wpisany do ewidencji materiałów państwowego zasobu geodezyjnego i kartograficznego. Jestem świadomy odpowiedzialności karnej za złożenie fałszywego oświadczenia

| | |
|---|---|
| Organ prowadzący państwowy zasób geodezyjny | Starosta Brzeski |
| Nr i data protokołu przyjęcia operatu do zasobu | P.1601.2025.1197 18.07.2025 r. |
| Imię nazwisko nr upr. kierownika prac | Andrzej Sowiński upr. 15386 |
| Wykonawca: | Geo Saw<br>Usługi Geodezyjno – Budowlane<br>Andrzej Sowiński<br>ul. Długa 43, 49–300 Brzeg<br>tel. 77 416 54 78 NIP 747–102–16–14 |

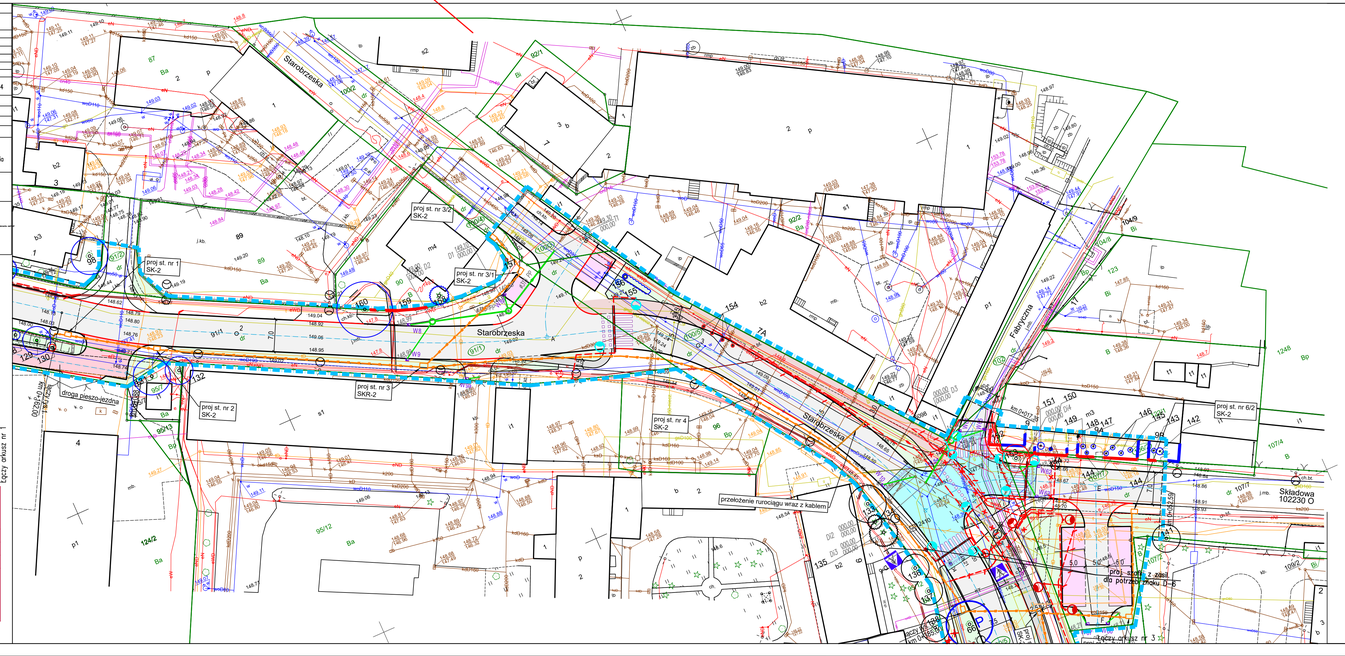


proj. sieć kanalizacji deszczowej
proj. przykanaliki kanalizacji deszczowej
istn. przykanaliki do wykorzystania lub przebudowy
istn. sieć kanalizacji deszczowej i ogólnospławnej
proj. sieć wodociągowa
projektowany hydrant

istn. gazociąg
istn. gazociąg - nieczynny
istn. gazociąg do demontażu
proj. gazociąg
proj. zabezpieczenie sieci gazowej

## OZNACZENIA - CZ. ELEKTRYCZNA

ISTN. OŚWIETL. ULICZNE
ISTN. LINIE KABLOWE TELETECHN. TAURON Dystrybucja SA
ISTN. LINIE KABLOWE SN
PROJ. LINIE KABLOWE TELETECHN. TAURON Dystrybucja SA
PROJ. LINIE KABLOWE SN
ISTN. SIECI DO DEMONTAŻU
ISTN. SIECI DO PRZEBUDOWY

## OZNACZENIA - CZ. TELETECHNICZNA

PROJ. LINIE KABLOWE TELETECHN.
PROJ. STUDNIA TELETECHNICZNA
PROJ. KANAŁ TECHNOLOGICZNY
PROJ. STUDNIA KANAŁU TECHNOLOG.
ISTN. INFR. TELEKOM. DO DEMONTAŻU

## LEGENDA

proj. jezdnia
proj. droga dla pieszych
proj. droga dla rowerów
proj. droga dla pieszych i rowerów
proj. droga pieszo-jezdna
proj. zatoki i stanowiska postojowe
proj. wyspy dzielące
proj. pierścień ronda
proj. wyniesione skrzyżowanie
proj. zjazdy na posesje
proj. zieleń
proj. krawężniki uliczne
proj. krawężniki najazdowe
granica własności działek
proj. wpusty deszczowe

W10

# LEGENDA ZIELENI

45 lst. drzewa liściaste wraz z numerem wykazu inwentaryzacyjnego
lst. krzewy
Drzewa wyznaczone do pielęgnacji
P Drzewo Pomnikowe
Drzewa cenne
Drzewa wyznaczone do usunięcia kolidujące z inwestycją
Skupiny krzewów i podnóży drzew wyznaczone do usunięcia kolidujące z inwestycją
Żywopłoty wyznaczone do usunięcia kolidujące z inwestycją
Drzewa wyznaczone do usunięcia w ramach cięć sanitarnych
Drzewa wyznaczone do zabezpieczenia na czas budowy
Skupiny krzewów wyznaczone do zabezpieczenia na czas budowy
Żywopłoty wyznaczone do zabezpieczenia na czas budowy
Drzewa wyznaczone do przesadzenia
Docelowa lokalizacja drzew przesadzanych
Docelowa projektowane
Docelowa lokalizacja drzew przesadzanych
Przewiert sterowany - w ramach zabezpieczenia i ochrony drzew cennych i pomnikowych

**Pracownia Projektowa "PROTOR"**

| | | | |
|---|---|---|---|
| OBIEKT | **Przebudowa ulicy Strobrzeskiej w Brzegu** | | |
| TEMAT | PROJEKT TECHNICZNY<br>Szczegółowa inwentaryzacja zadrzewień wraz z projektem gospodarki drzewostanem i nowych nasadzeń | | |
| Projektant | mgr inż. Antoni Plamitzer | Drogowa upr. nr 18/76Op | |
| Projektant | mgr inż. arch. krajobrazu Marcin Czyżowski | Architektura krajobrazu | |
| Projektant | mgr inż. arch. krajobrazu Patryk Żywicki | Architektura krajobrazu | |
| Data 11.2025 | Zieleń | Skala 1:500 | Rys nr 21 |