


Łączy rys. 1

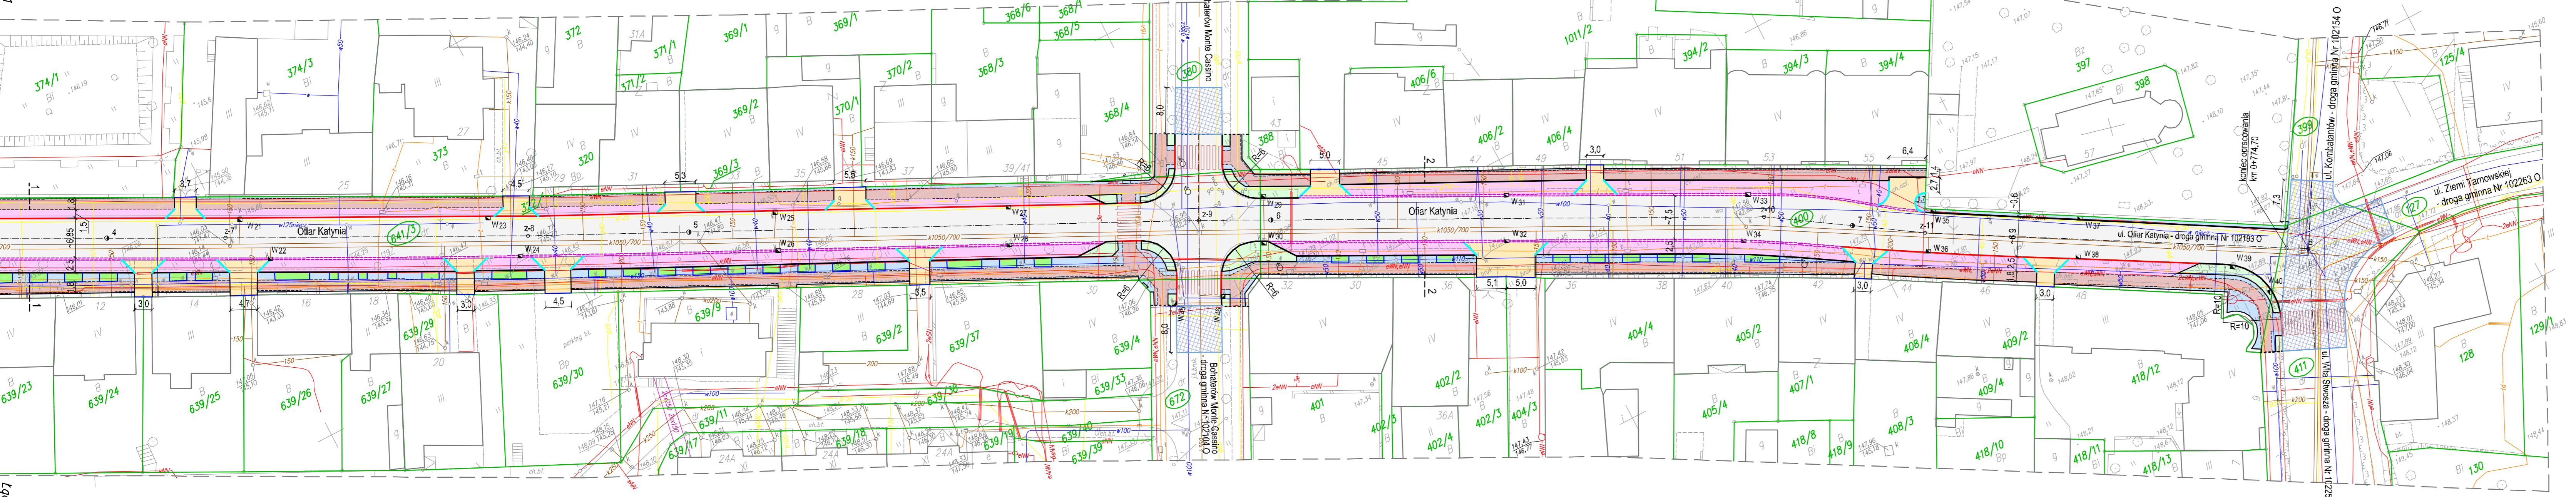

Łączy rys. 1

MAPA DO CELÓW PROJEKTOWYCH
Arkusz 3(3)

wykonana przez: Pracownia Geodezyjno - Kartograficzna
Inżynier Urbanicki
ul. Batalionu "Pyrasa" 19/601
45-287 Opole tel. 774589057
NIP 754-123-67-98

Mapa w skali 1:500
województwo opolskie
jednostka ewidencyjna 160101_1 Brzeg - Miasto
obręb 1102, CENTRUM
działka 641/3, 400
ul. Ofiar Katynia; ul. Mickiewicza
Mapa do celów projektowych została wykonana bez ustalenia obciążień służebności gruntowych.

Godło mapy zas. 463-421-1611, -1612, -1613, -1614

układ współrzędnych "2000s6"
poziom odniesienia "Kronsztadt 60"
Treść poszczególnych warstw została opracowana w wyniku następujących czynności:
BD01500 - na podstawie zaskonowienia i wektoryzacji map zasadniczych w skali 1:500, sekcje o godłach 463-421-1611, -1612, -1613, -1614
GESUT - na podstawie zaskonowienia i wektoryzacji map zasadniczych w skali 1:500, sekcje o godłach 463-421-1611, -1612, -1613, -1614
EGB - poprzez konwersję mapy numerycznej ewidencji gruntów i budynków prowadzonej przez PODGK.
Brakujące elementy w treści BD01500 i GESUT uzupełniono pomiarami geodezyjnymi.
Identyfikator rob. geod.: G.6640.1.86.2016
Aktualizacja na dzień: 12.02.2016

WSPÓLRZĘDNE OSI

	X	Y
z-7	5635938,4322	6463499,3786
z-8	5935914,9220	6463545,7285
ul. Bohaterów Monte Cassino z-9	5635864,3832	6463649,3403
z-10	5635820,3856	6463735,9363
z-11	5635805,2590	6463759,2182
B	5635774,4529	6463813,2496
C	5636072,1087	6463146,9522
D	5636134,1522	6463232,9279
w-2	5636077,4090	6463161,2236
w-3	5636110,9313	6463211,1520

LEGENDA

- proj. jezdnia z betonu asfaltowego
- proj. jezdnia z kostki granitowej 16-20 cm
- proj. pierścieni ronda z kostki granitowej 16-20 cm
- proj. zatoki i pasy postojowe oraz wyspy dzielące z kostki granitowej 9-11 cm
- proj. chodnik z płyt kamiennych
- proj. chodnik z płyt betonowych Polbruk
- proj. chodnik z kostki bazaltowej 4-6 cm
- proj. wjazdy z kostki kamiennej
- proj. zieleni uliczna
- proj. misy ziemne na drzewa i rośliny ozdobne
- proj. dowłazanie do istn. jezdnii
- proj. krawężnik betonowy
- proj. krawężnik kamienny 15-17 x 30 cm
- proj. krawężnik obniżony
- proj. krawężnik kamienny 10-12 cm na skosach wjazdów
- proj. ściek uliczny z kostki kam. 16-20 cm
- proj. obramowanie z kostki kam. 16-20 cm (chodnik, wjazdy, misy ziemne)
- proj. obrzeże chodnikowe
- granica własności działek
- proj. wpusty deszczowe

Pracownia Projektowa "PROTOR"

Nazwa i adres obiektu
Przebudowa ul. Ofiar Katynia w Brzegu w ramach zadania pn.: Przebudowa ul. Ofiar Katynia i ul. Piwowskiej w Brzegu

PROJEKT ZAGOSPODAROWANIA TERENU - etap 1

Projektował	mgr inż. Antoni Plamitzer	specjal.	drogi	nr upr. bud.	podpis
Sprawdził	mgr inż. Kazimierz Kurowski	drogi	229/94/Op.		
umowa nr	Bl.7013.1.U1.2016	skala	1:500	data	07.2016 r.
				rys.	2