

**MAPA DO CELÓW PROJEKTOWYCH**

**Arkusz 1(2)**

wykonana przez: Pracownia Geodezyjno - Kartograficzna  
Andrzej Ułtański  
ul. Batalionu "Parasol" 19601  
45-207 Ciołek kM., 77459957  
NIP 534-0347-95


**Mapa w skali 1:500**

województwo opolskie  
jednostka ewidencyjna 160101\_1 Brzeg - Miasto  
obwód 1102, Centrum  
działka 1013 arkusz 8  
ul. Jana Pawła II  
Mapa do celów projektowych została wykonana  
bez ustalenia obciążeń służebnościami gruntowymi.

Godło mapy zas. 6.143.16.17.3.4, 6.143.16.17.4.3,  
6.142.16.22.1.2, 6.142.16.22.2.1,  
6.142.16.22.2.3

układ współrzędnych "200068"  
podzłom odniesienia "Kronstadt 86"  
Identyfikator rob. geod.: G.6640.1.128.2018  
Aktualizacja na dzień: 06.02.2018

Wskazanie na terenie w skali 1:500  
nie należy traktować jako wyznaczenia  
położenia, które nie były zgodne  
z numerem projektu lub odczynu  
zobowiązania w niniejszym zakresie.

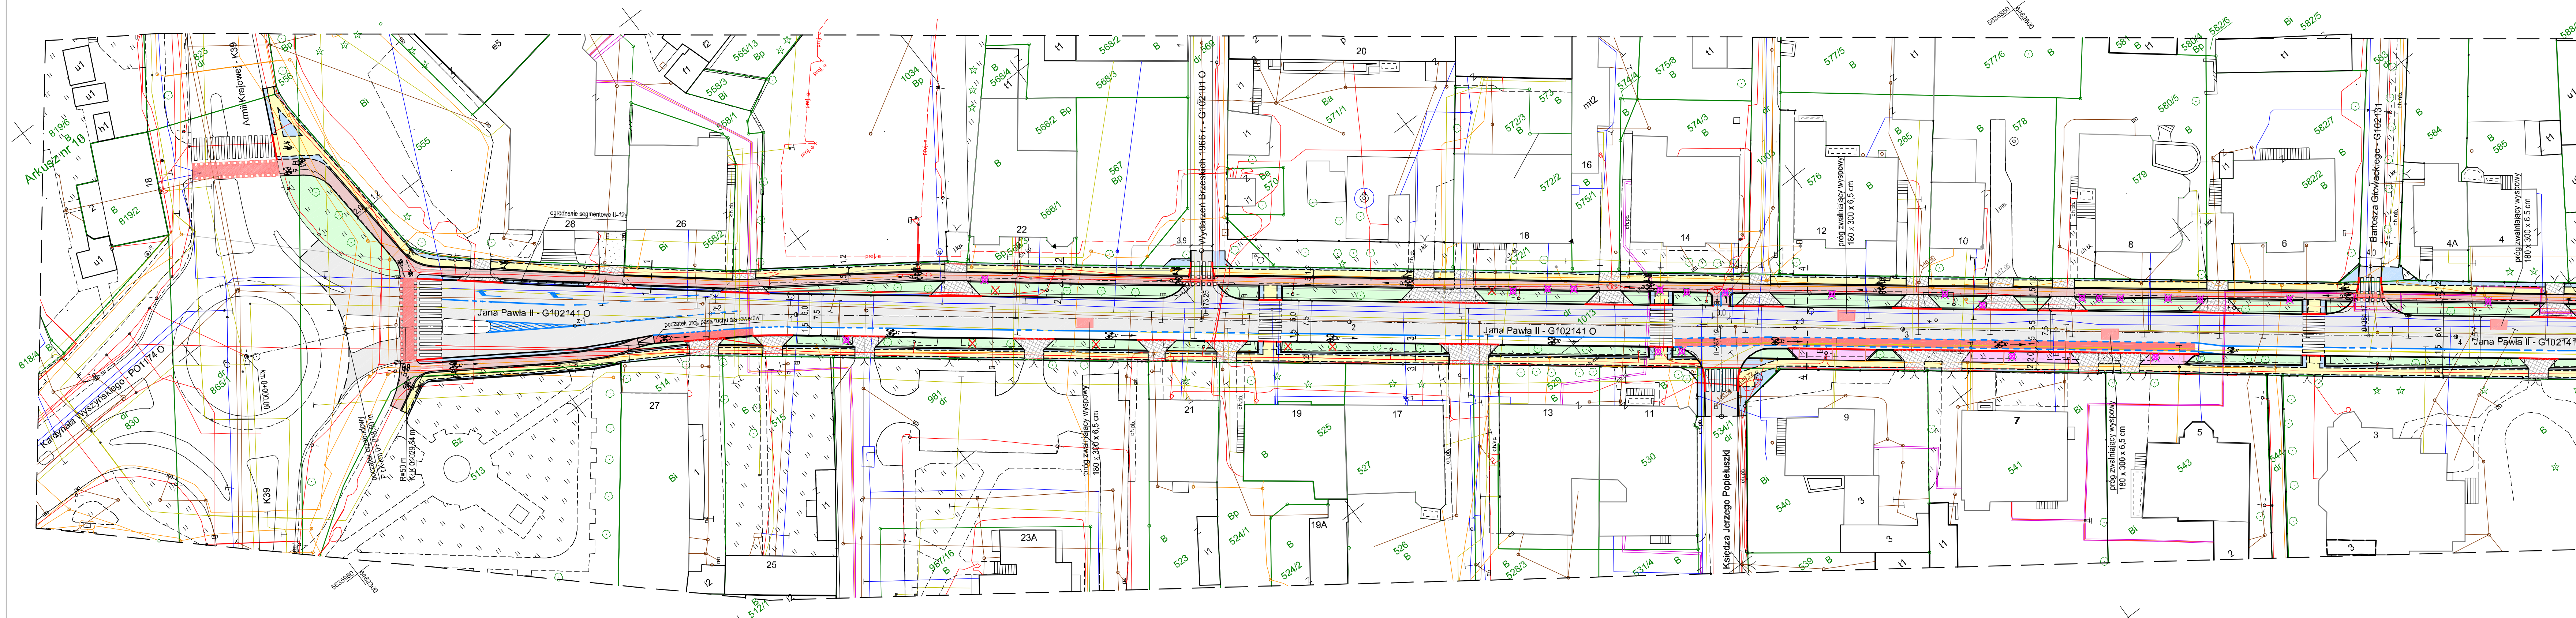

- LEGENDA**
- proj. jezdnia z betonu asfaltowego
  - proj. droga dla rowerów z betonu asfaltowego
  - proj. pasy postojowe oraz wyspy dzielące z kostki granitowej 9-11 cm
  - proj. chodnik z płyt kamiennych
  - proj. chodnik z kostki bazaltowej 4-6 cm
  - proj. wjazdy z kostki kamiennej
  - proj. zieleni uliczna
  - proj. krawężnik kamienny 15-17 x 30 cm
  - proj. krawężnik obniżony
  - proj. obramowanie z kostki kam. 16-20 cm
  - proj. obrzeże chodnikowe
  - proj. ogrodzenie segmentowe U-12a
  - granica własności działek
  - drzewa wyznaczone do usunięcia przez Inwestora w ramach bieżącej pielęgnacji
  - drzewa wyznaczone do usunięcia kolidujące z proj. zagospodarowaniem terenu

<b>Pracownia Projektowa "PROTOR"</b>			
Nazwa i adres obiektu	Przebudowa ulicy Jana Pawła II w Brzegu		
<b>KONCEPCJA ZAGOSPODAROWANIA KOMUNIKACYJNEGO - wariant 1</b>			
Projektował	mgr inż. Antoni Plamitzer	specjal.	nr upr. bud. 18/76Op.
Sprawdził	mgr inż. Kazimierz Kurowski	drogi	229/94Op.
umowa nr Bl.7013.4.U1.2018	skala 1:500	data 11.2018 r.	rys. 1/1