

**MAPA DO CELÓW PROJEKTOWYCH**  
Arkusz 2(2)

wykonana przez: Pracownia Geodezyjno - Kartograficzna  
Andrzej Urbański  
ul. Batalionu "Parasol" 19/601  
45-267 Opole tel. 774559057  
NIP 754-123-67-96

Mapa w skali 1:500


województwo opolskie  
jednostka ewidencyjna 160101\_1 Brzeg - Miasto  
obręb 1102, Centrum  
działka 1013 arkusz 8, działka 869 arkusz 12  
ul. Jana Pawła II, ul. Piastowska  
Mapa do celów projektowych została wykonana  
bez ustalenia obciążeń służebnościami gruntowymi.

Godło mapy zas. 6.143.16.22.2.1, 6.143.16.22.2.2,  
6.143.16.22.2.3, 6.143.16.22.2.4

układ współrzędnych "2000s6"  
poziom odniesienia "Kronstadt" 86"

Identyfikator rob. geod.: G.6640.1.128.2018  
Aktualizacja na dzień: 06.02.2018

Miejsca, których nie ma w terenie mogą  
nie występować na określonej mapie w związku  
z podaniem ich. Nie należy opierać się  
na inwentaryzacji lub ich braku  
jest to mapą w tym celu branżową.

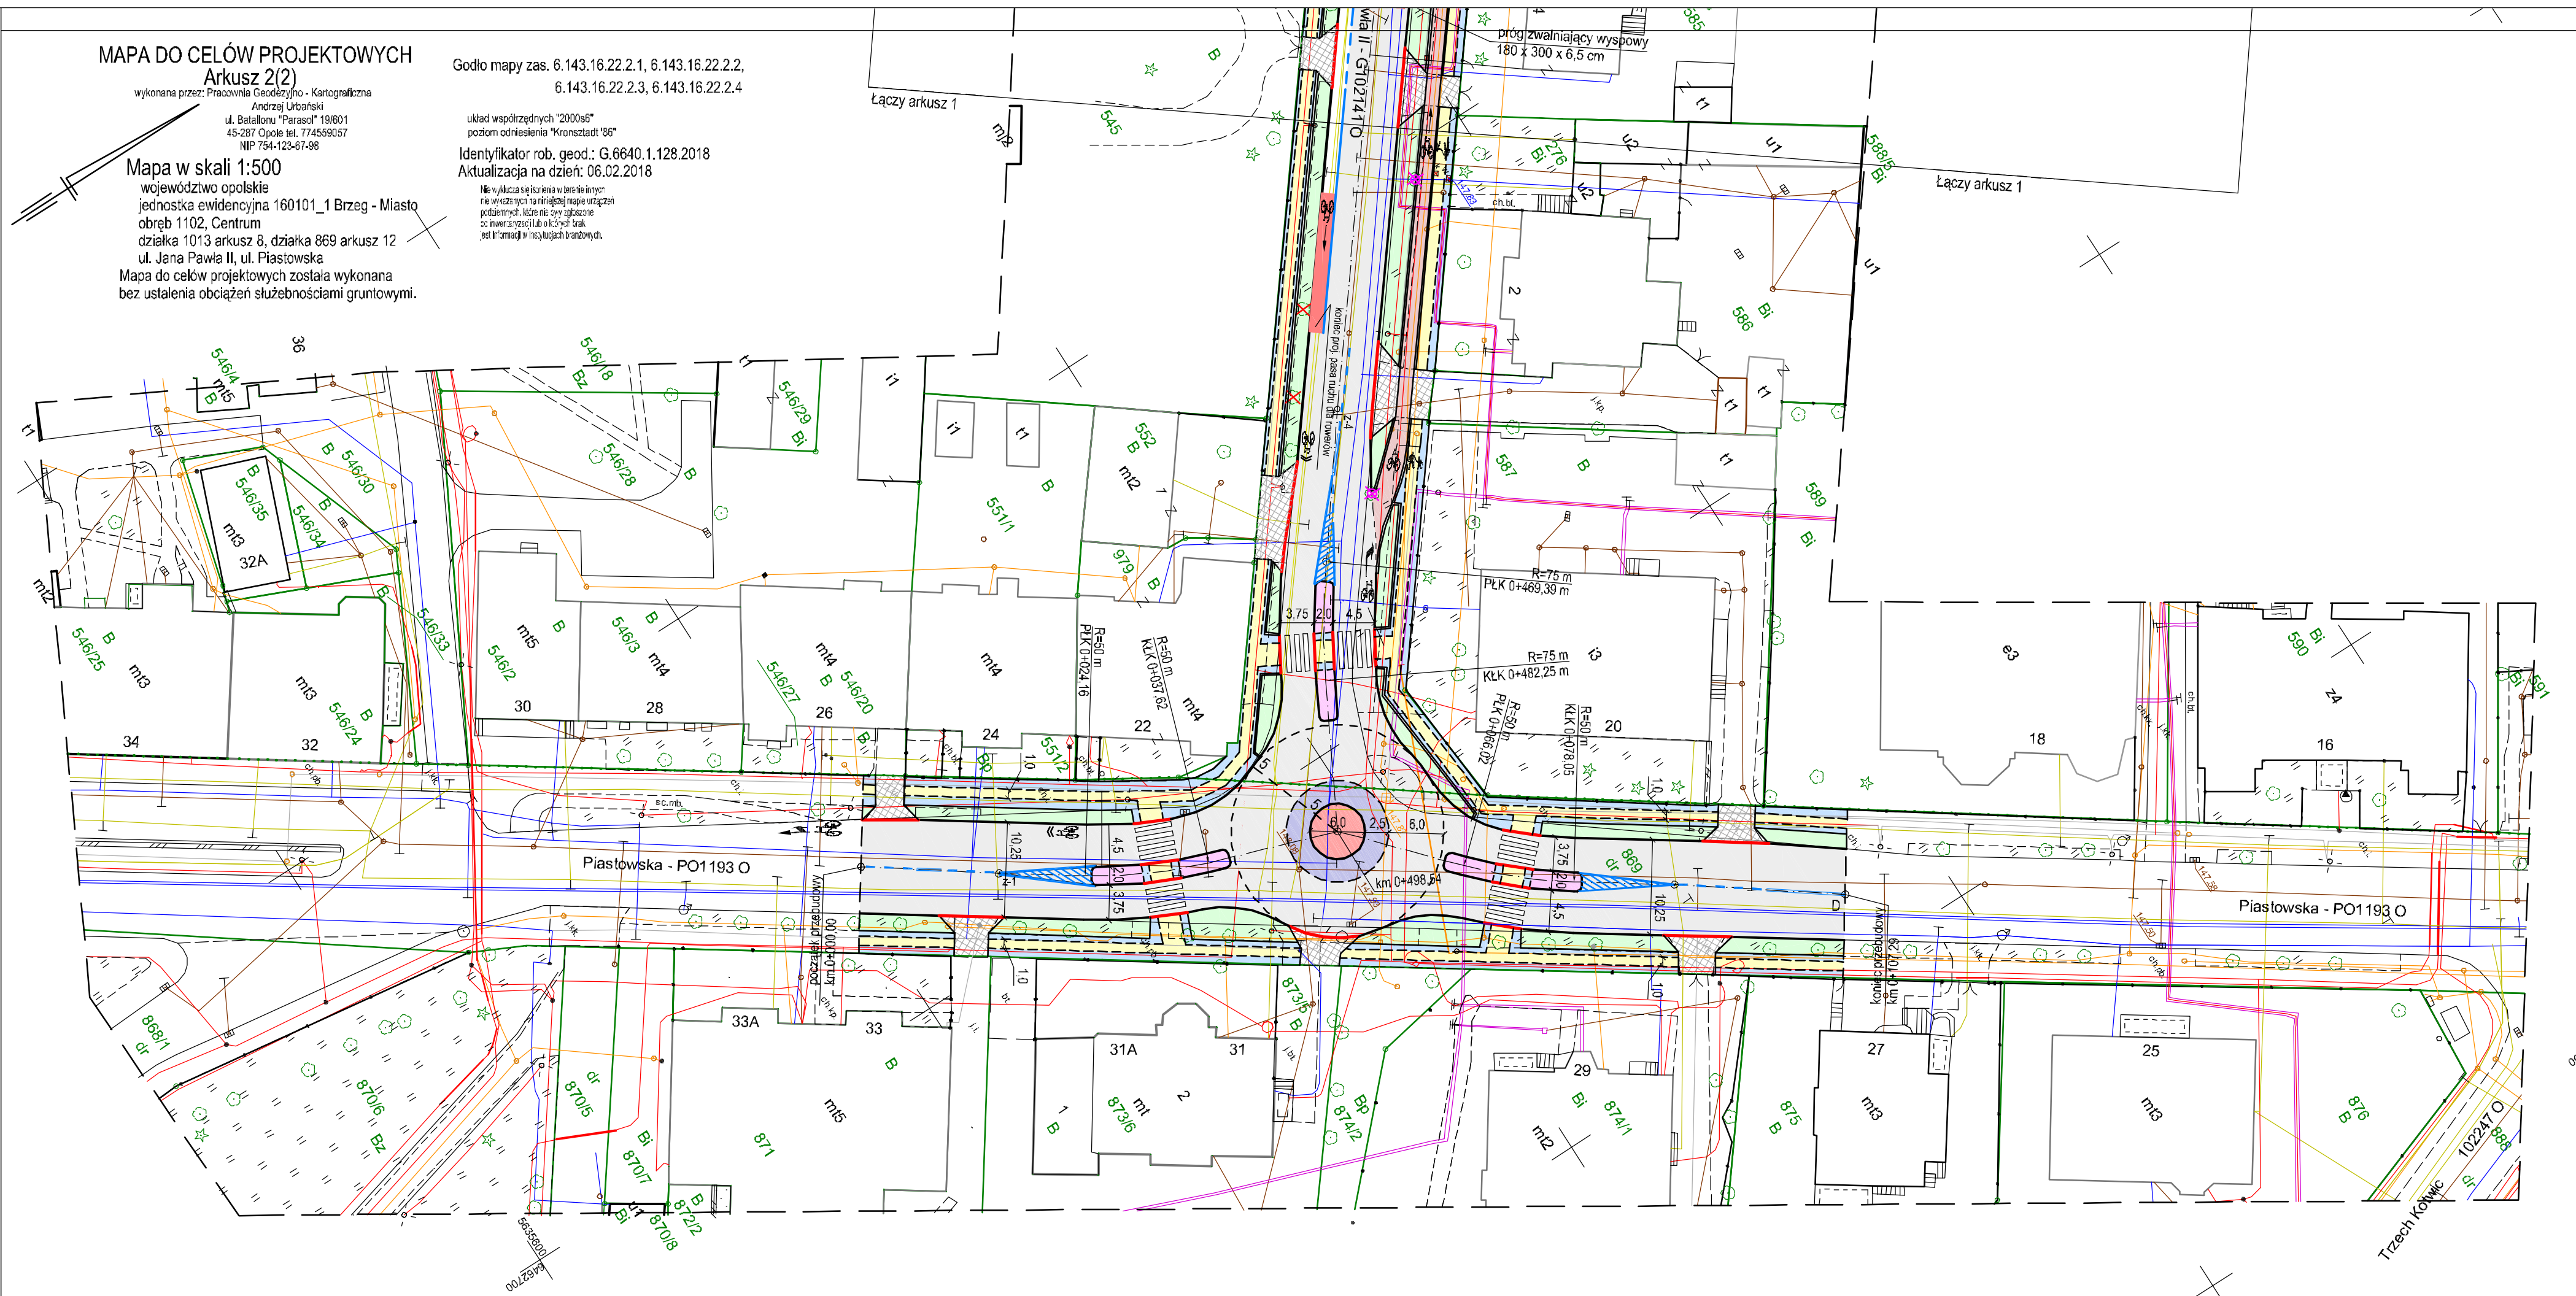

**LEGENDA**

- proj. jezdnia z betonu asfaltowego
- proj. droga dla rowerów z betonu asfaltowego
- proj. pierścień ronda z kostki granitowej 16-20 cm
- proj. pasy postojowe oraz wyspy dzielące z kostki granitowej 9-11 cm
- proj. chodnik z płyt kamiennych
- proj. chodnik z kostki bazaltowej 4-6 cm
- proj. wjazdy z kostki kamiennej
- proj. zielen uliczna
- proj. krawężnik kamienny 15-17 x 30 cm
- proj. krawężnik obniżony
- proj. obramowanie z kostki kam. 16-20 cm
- proj. obrzeże chodnikowe
- proj. ogrodzenie segmentowe U-12a
- granica własności działek
- drzewa wyznaczone do usunięcia przez inwestora w ramach bieżącej pielęgnacji
- drzewa wyznaczone do usunięcia kolidujące z proj. zagospodarowaniem terenu

**Pracownia Projektowa "PROTOR"**

Nazwa i adres obiektu **Przebudowa ulicy Jana Pawła II w Brzegu**

**KONCEPCJA ZAGOSPODAROWANIA KOMUNIKACYJNEGO - wariant 2**

	imię i nazwisko	specjal.	nr upr. bud.	podpis
Projektował	<b>mgr inż. Antoni Plamitzer</b>	drogi	18/76Op.	
Sprawdził	<b>mgr inż. Kazimierz Kurowski</b>	drogi	229/94Op.	
umowa nr BI.7013.4.U1.2018	skala 1:500	data 11.2018 r.	rys. 1/2	