


# przekrój 4-4 (jezdni z pasami chodnikowymi)

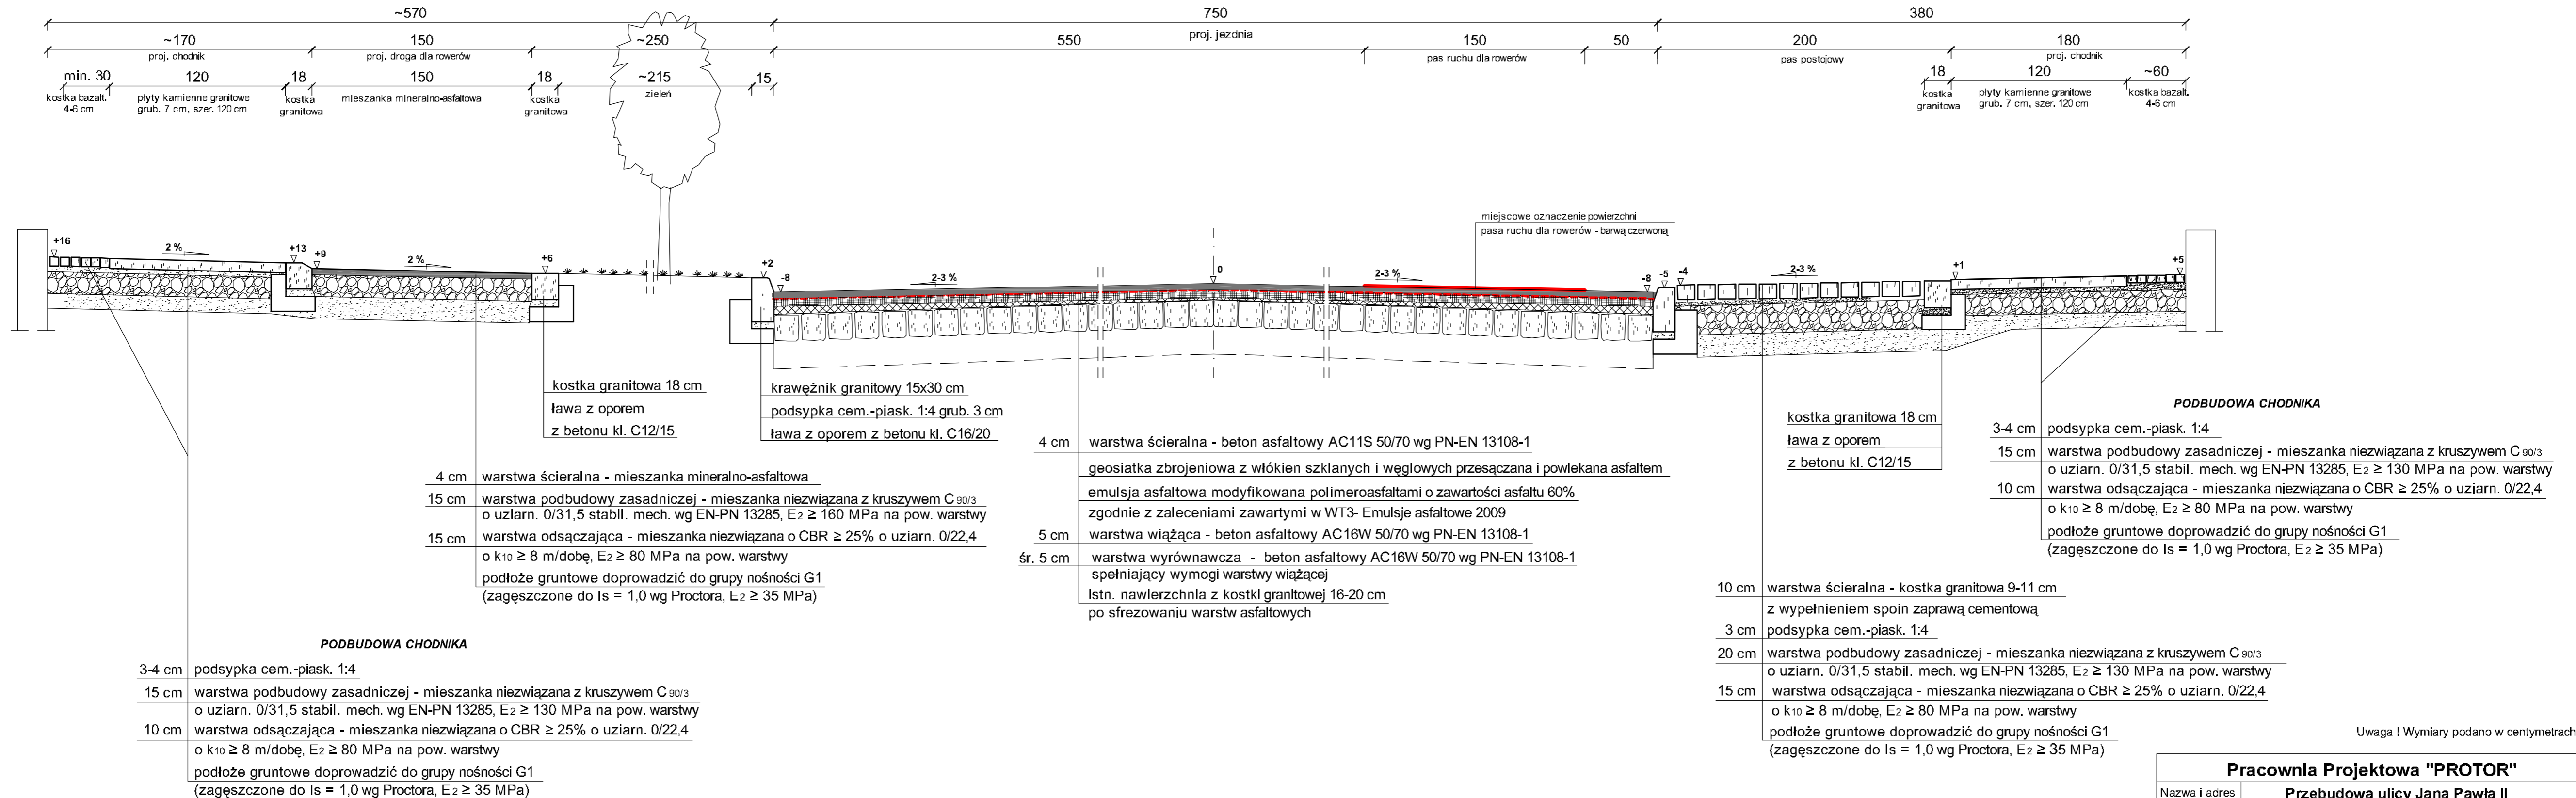

<b>Pracownia Projektowa "PROTOR"</b>				
Nazwa i adres obiektu	<b>Przebudowa ulicy Jana Pawła II w Brzegu</b>			
<b>PRZEKRÓJ KONSTRUKCYJNY - wariant 1</b>				
Projektował	mgr inż. Antoni Plamitzer	specjal.	nr upr. bud.	podpis
Sprawdził	mgr inż. Kazimierz Kurowski	drogi	18/76Op.	
umowa nr BI.7013.4.U1.2018	skala 1:25	drogi	229/94Op.	
		data	11.2018 r.	rys. 1/4