


MAPA DO CELÓW PROJEKTOWYCH
Arkusz 1(2)
wykonana przez: Pracownia Geodezyjno - Kartograficzna
Andrzej Ułtański
ul. Batalionu "Parasol" 19601
45-207 Ciołek k.d., 77459957
NIP 534-03-81-88

Godło mapy zas. 6.143.16.17.3.4, 6.143.16.17.4.3,
6.142.16.22.1.2, 6.142.16.22.2.1,
6.142.16.22.2.3

układ współrzędnych "200068"
poziom odniesienia "Kronstadt 86"
Identyfikator rob. geod.: G.6640.1.128.2018
Aktualizacja na dzień: 06.02.2018

Mapa w skali 1:500
województwo opolskie
jednostka ewidencyjna 160101_1 Brzeg - Miasto
obwód 1102, Centrum
działka 1013 arkusz 8
ul. Jana Pawła II
Mapa do celów projektowych została wykonana
bez ustalenia obciążeń służebnościami gruntowymi.

Uwaga: Mapa jest wyrobem w formie druku
nie zawiera ona informacji o zmianach
podległych, które nie były zgłoszone
do numeru projektu lub o których brak
jest informacji w niniejszym wyrobie.

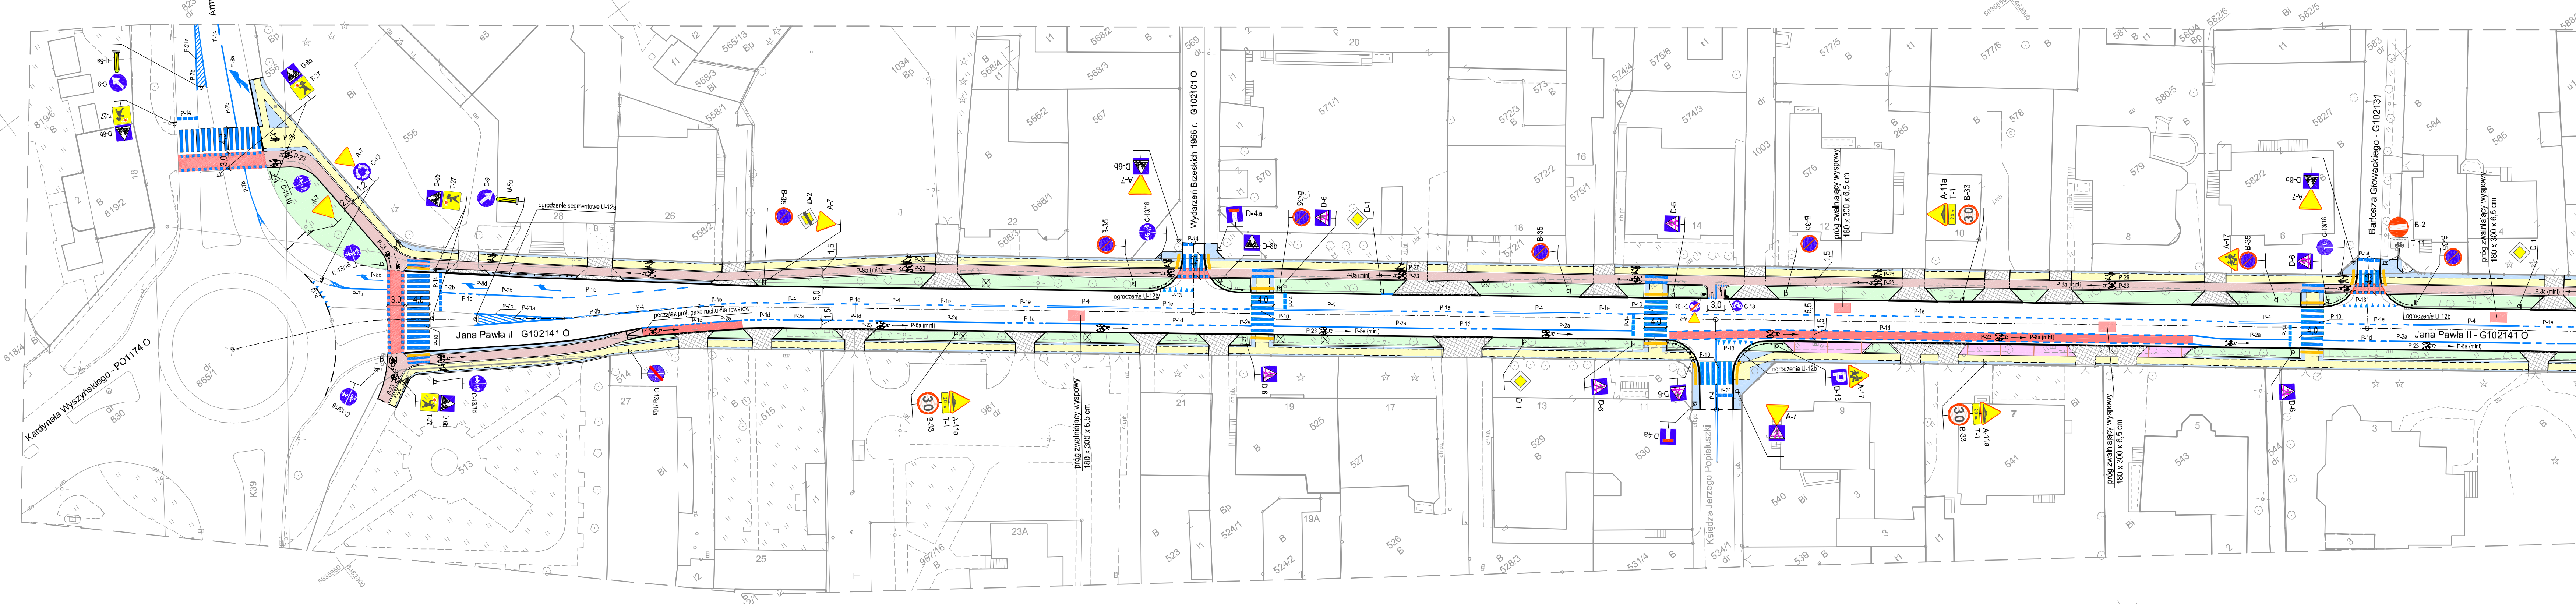

- LEGENDA**
- proj. jezdnia z betonu asfaltowego
 - proj. droga dla rowerów z betonu asfaltowego
 - proj. pasy postojowe oraz wyspy dzielące z kostki granitowej 9-11 cm
 - proj. chodnik z płyt kamiennych
 - proj. chodnik z kostki bazaltowej 4-6 cm
 - proj. wjazdy z kostki kamiennej
 - proj. zieleni ulicznej

Pracownia Projektowa "PROTOR"			
Nazwa i adres obiektu Przebudowa ulicy Jana Pawła II w Brzegu			
PROJEKT STAŁEJ ORGANIZACJI RUCHU - wariant 1			
Projektował	mgr inż. Antoni Plamitzer	specjal.	nr upr. bud. 18/76Op.
Sprawdził	mgr inż. Kazimierz Kurowski	drogi	229/94Op.
umowa nr BI.7013.4.U1.2018	skala 1:500	data 11.2018 r.	rys. 1/6