

**MAPA DO CELÓW PROJEKTOWYCH**

**Arkusz 1(2)**

wykonana przez: Pracownia Projektowa "PROTOR"  
Andrzej Ułbański  
ul. Batalionu "Parasol" 1916/1  
45-267 Opole, tel. 77459937  
NIP 534-0347-99

Mapa w skali 1:500

województwo opolskie  
jednostka ewidencyjna 160101\_1 Brzeg - Miasto  
obwód 1102, Centrum  
działka 1013 arkusz 8  
ul. Jana Pawła II


Mapa do celów projektowych została wykonana bez ustalenia obciążeń służebnościami gruntowymi.

Godło mapy zas. 6.143.16.17.3.4, 6.143.16.17.4.3,  
6.142.16.22.1.2, 6.142.16.22.2.1,  
6.142.16.22.2.3

układ współrzędnych "200066"  
poziom odniesienia "Kronstadt 86"

Identyfikator rob. geod.: G.6640.1.128.2018  
Aktualizacja na dzień: 06.02.2018

Mapa do celów projektowych została wykonana bez ustalenia obciążeń służebnościami gruntowymi.

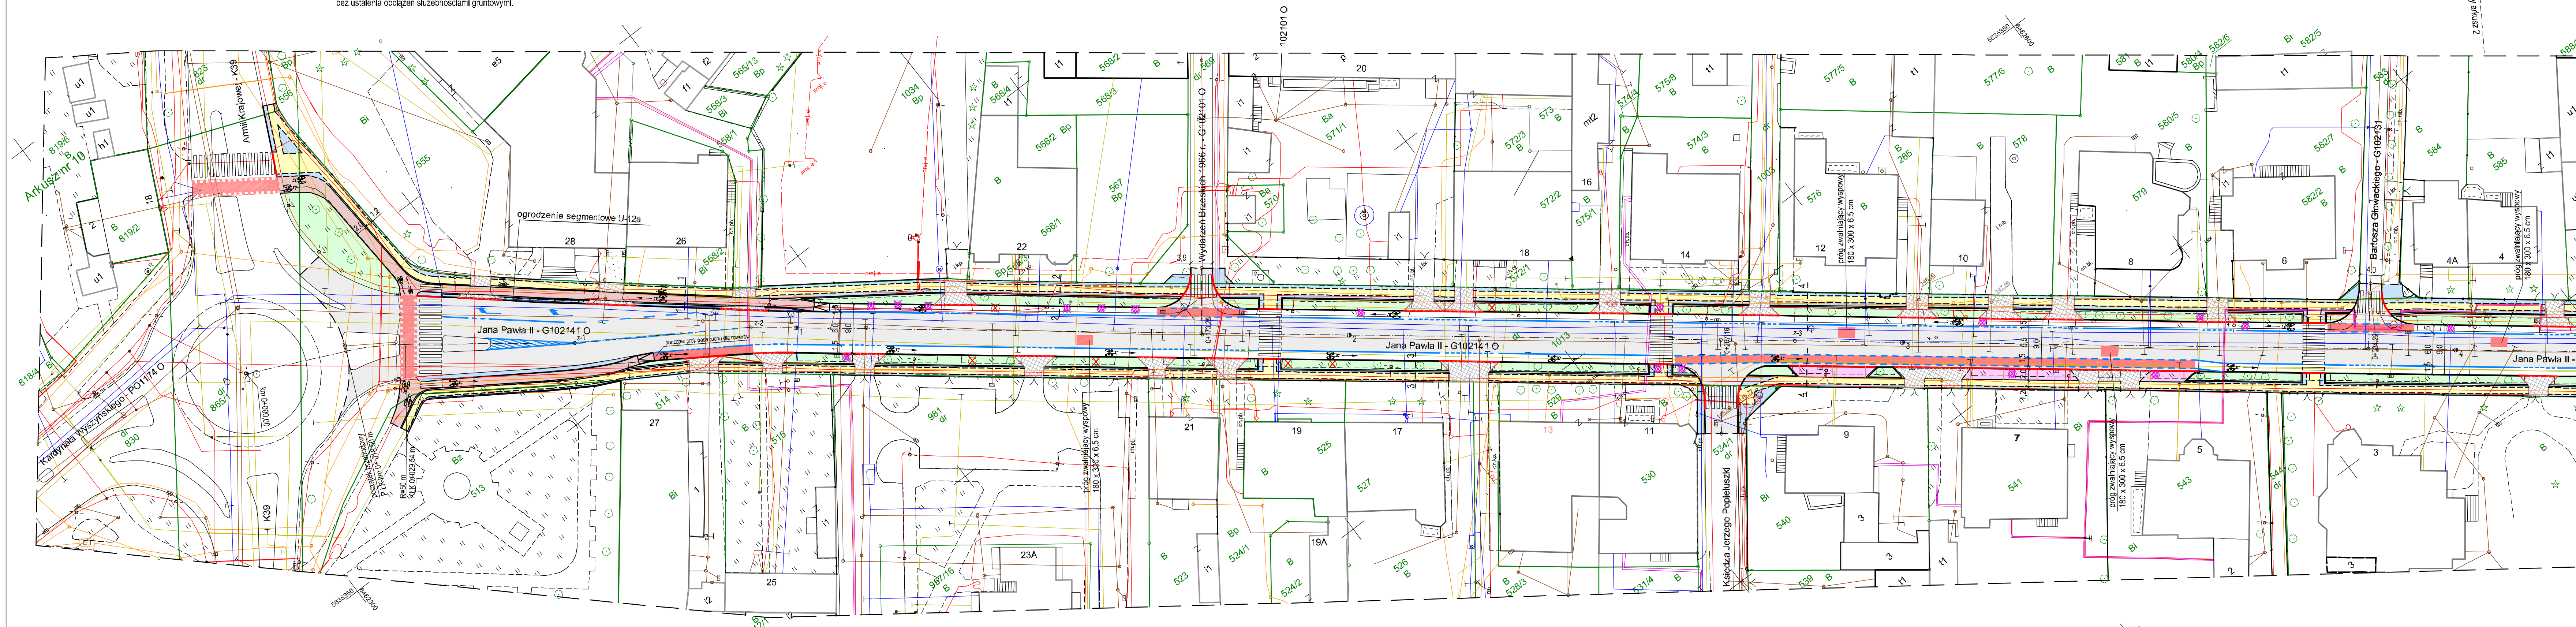


**LEGENDA**

-  proj. jezdnia z betonu asfaltowego
-  proj. droga dla rowerów z betonu asfaltowego
-  proj. pasy postojowe oraz wyspy dzielące z kostki granitowej 9-11 cm
-  proj. chodnik z płyt kamiennych
-  proj. chodnik z kostki bazaltowej 4-6 cm
-  proj. wjazdy z kostki kamiennej
-  proj. zieleni uliczna
-  proj. krawężnik kamienny 15-17 x 30 cm
-  proj. krawężnik obniżony
-  proj. obramowanie z kostki kam. 16-20 cm
-  proj. obrzeże chodnikowe
-  proj. ogrodzenie segmentowe U-12a
-  granica własności działek
-  drzewa wyznaczone do usunięcia przez Inwestora w ramach bieżącej pielęgnacji
-  drzewa wyznaczone do usunięcia kolidujące z proj. zagospodarowaniem terenu

**Pracownia Projektowa "PROTOR"**

Nazwa i adres obiektu: **Przebudowa ulicy Jana Pawła II w Brzegu**

**KONCEPCJA ZAGOSPODAROWANIA KOMUNIKACYJNEGO - wariant 2**

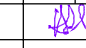Projektował	mgr inż. Antoni Plamitzer	specjal.	nr upr. bud.	podpis
Sprawdził	mgr inż. Kazimierz Kurowski	drogi	18/76Op.	
umowa nr	Bl.7013.4.U1.2018	skala	1:500	data
			11.2018 r.	rys.
				2/1