

MAPA DO CELÓW PROJEKTOWYCH
Arkusz 2(2)

wykonana przez: Pracownia Geodezyjno - Kartograficzna
Andrzej Urbański
ul. Batalionu "Parasol" 19/601
45-267 Opole tel. 774559057
NIP 754-123-67-96

Mapa w skali 1:500


województwo opolskie
jednostka ewidencyjna 160101_1 Brzeg - Miasto
obręb 1102, Centrum
działka 1013 arkusz 8, działka 869 arkusz 12
ul. Jana Pawła II, ul. Piastowska
Mapa do celów projektowych została wykonana
bez ustalenia obciążeń służebnościami gruntowymi.

Godło mapy zas. 6.143.16.22.2.1, 6.143.16.22.2.2,
6.143.16.22.2.3, 6.143.16.22.2.4

układ współrzędnych "2000s6"
poziom odniesienia "Kronsztadt'86"

Identyfikator rob. geod.: G.6640.1.128.2018
Aktualizacja na dzień: 06.02.2018

Miejsca, których nie ma w terenie mogą
nie występować na danej mapie w związku
z podaniem ich. Nie należy opierać się
na inwentaryzacji lub ich braku
jest to omówić w hesyjskich branżowych.

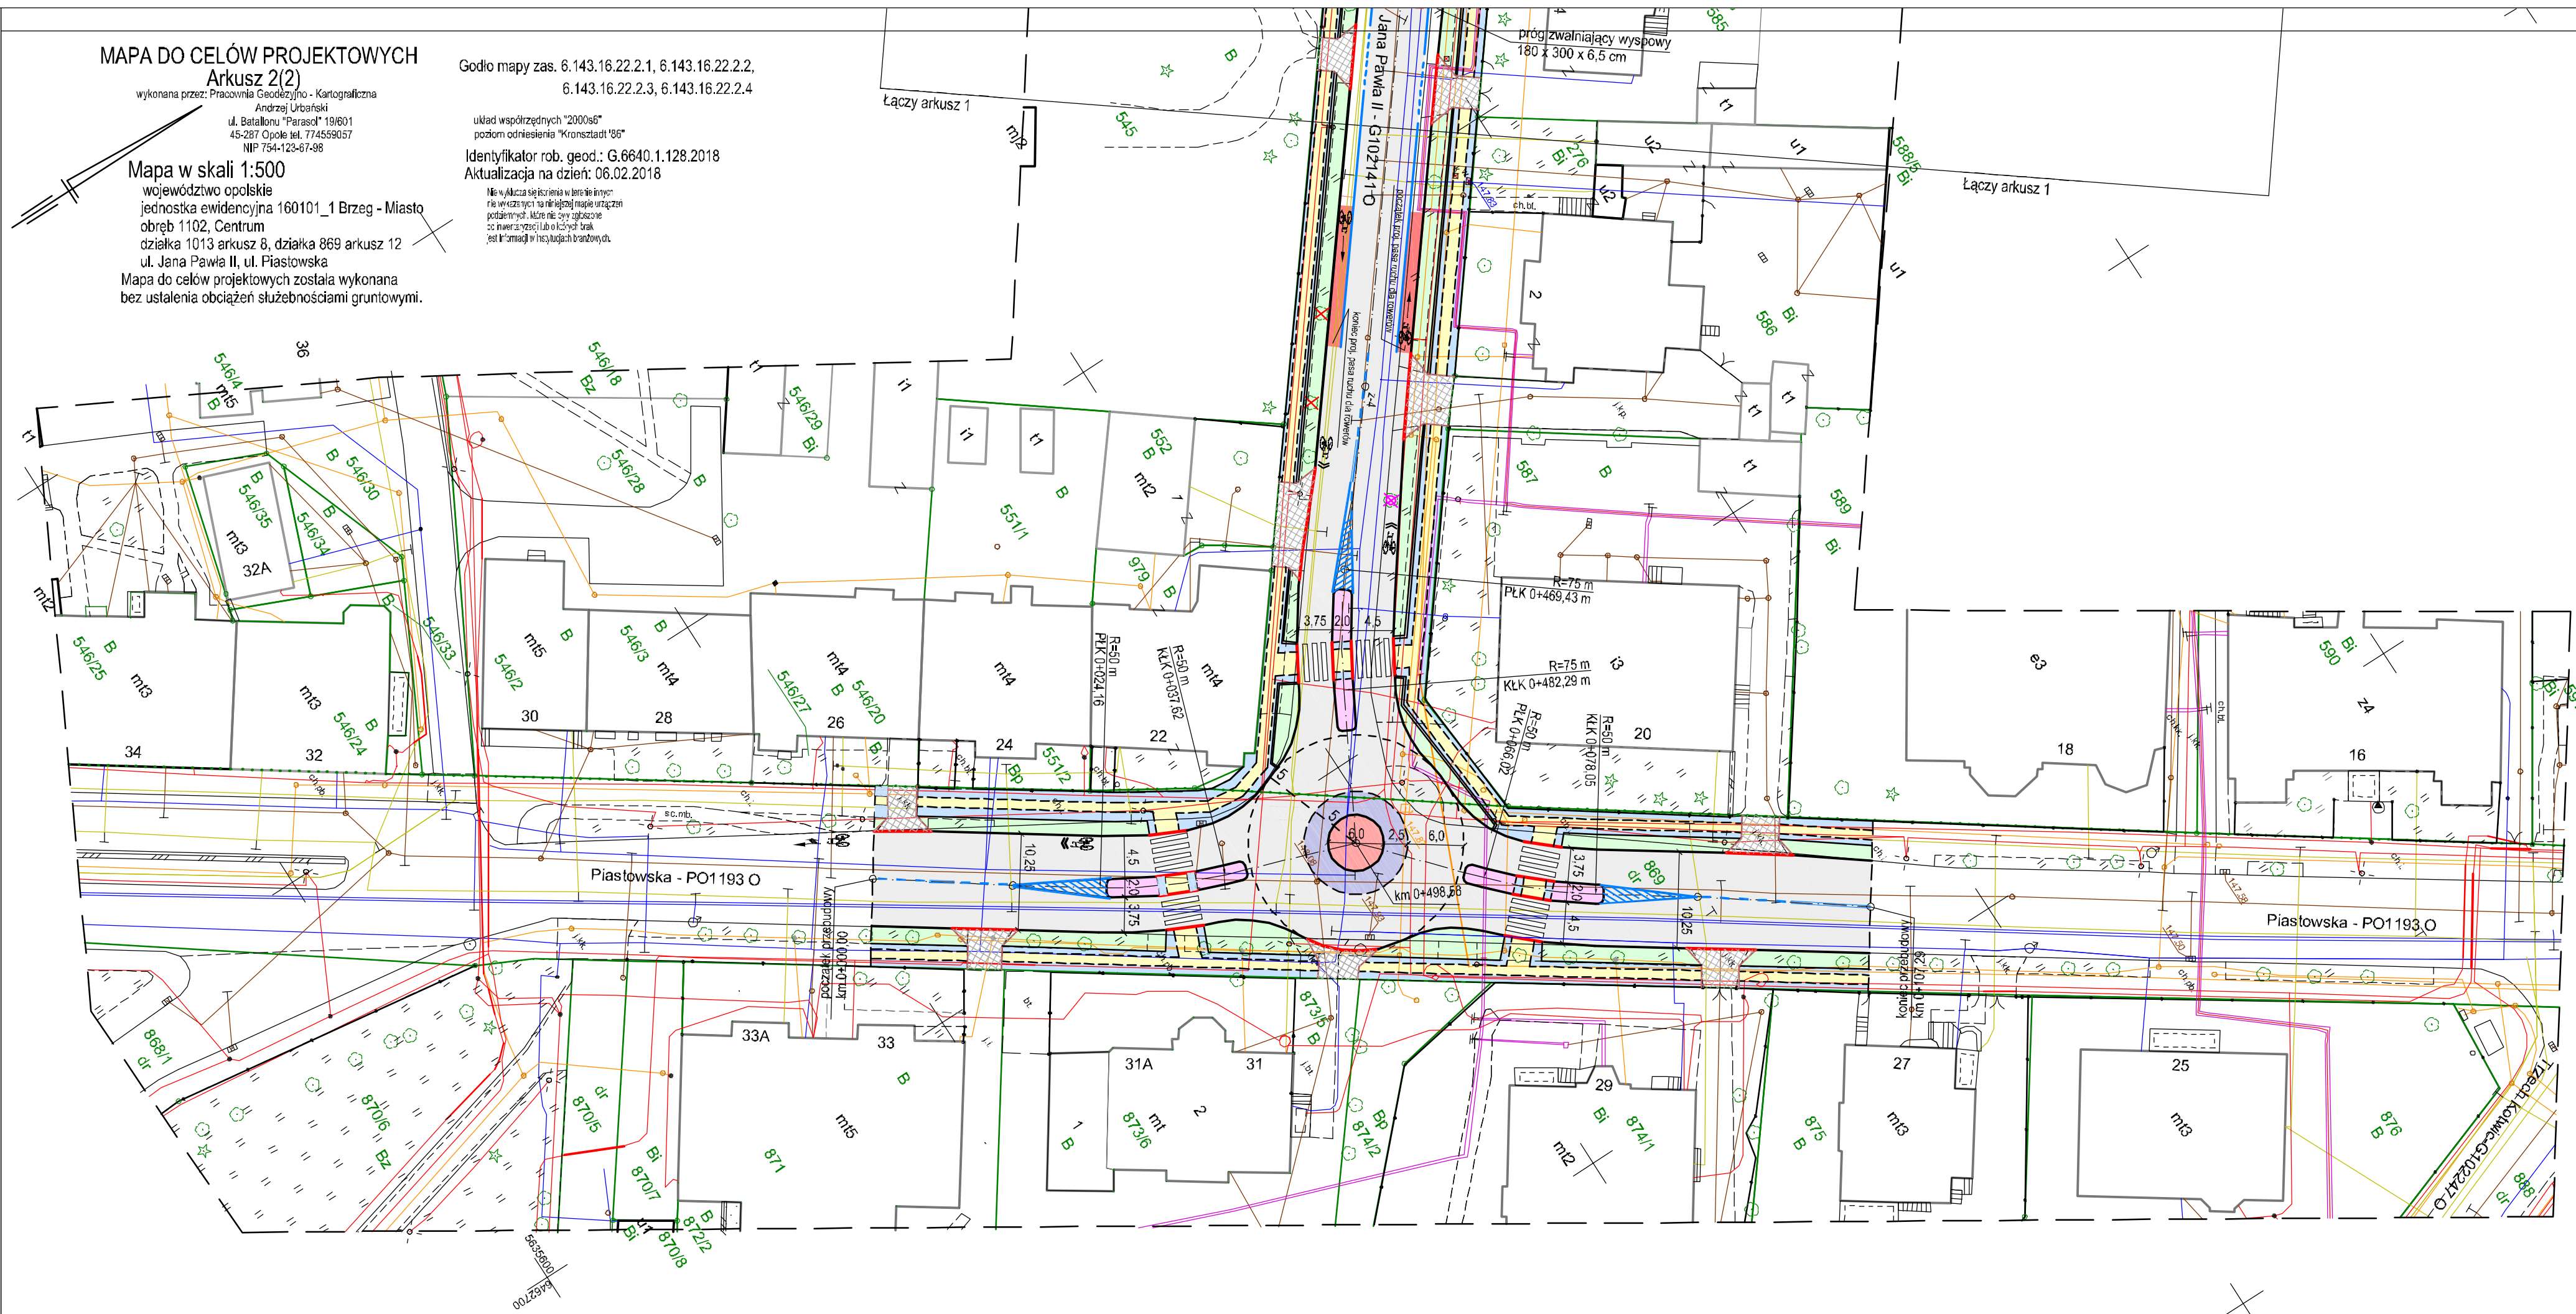

LEGENDA

-  proj. jezdnia z betonu asfaltowego
-  proj. pierścień ronda z kostki granitowej 16-20 cm
-  proj. pasy postojowe oraz wyspy dzielące z kostki granitowej 9-11 cm
-  proj. chodnik z płyt kamiennych
-  proj. chodnik z kostki bazaltowej 4-6 cm
-  proj. wjazdy z kostki kamiennej
-  proj. zielen uliczna
-  proj. krawężnik kamienny 15-17 x 30 cm
-  proj. krawężnik obniżony
-  proj. obramowanie z kostki kam. 16-20 cm
-  proj. obrzeże chodnikowe
-  granica własności działek
-  drzewa wyznaczone do usunięcia przez Inwestora w ramach bieżącej pielęgnacji
-  drzewa wyznaczone do usunięcia kolidujące z proj. zagospodarowaniem terenu

Pracownia Projektowa "PROTOR"			
Nazwa i adres obiektu		Przebudowa ulicy Jana Pawła II w Brzegu	
KONCEPCJA ZAGOSPODAROWANIA KOMUNIKACYJNEGO - wariant 2			
Projektował	mgr inż. Antoni Plamitzer	specjal.	nr upr. bud. 18/76Op.
Sprawdził	mgr inż. Kazimierz Kurowski	drogi	229/94Op.
umowa nr BI.7013.4.U1.2018		skala 1:500	data 11.2018 r.
			rys. 2/2