MAPA DO CELÓW PROJEKTOWYCH ARK.2 (2/7)

ID pracy geodezyjnej		G.6640.1.1010.2025
Miejscowość		Brzeg ul. Starobrzeska
Jednostka ewidencyjna	identyfikator	160101_1
	nazwa	Brzeg
Obręb ewidencyjny	identyfikator	1103
	nazwa	Południe
Skala mapy		1:500
Nr sekcji		6.143.16.22.4.2;6.143.16.22.4.4
Nazwa układu współrzędnych	prostokątnych płaskich	2000/6
	wysokości	PL-EVRF2007-NH
Data aktualizacji		02.07.2025
Zakres opracowania		— — —

Mapa została wykonana bez ustaleń obciążeń służebności gruntowych.
Wykazane na niniejszej mapie granice działek nie zostały wyznaczone w terenie i nie są określone z wymaganą dokładnością pomiaru. Niniejsza mapa może służyć do projektowania budynków usytuowanych w odległości większej niż 4 m od granicy nieruchomości.

Nie wyklucza się istnienia w terenie innych nie wykazanych na niniejszej mapie urządzeń podziemnych, które nie były zgłoszone do inwentaryzacji lub o których brak jest informacji w instytucjach branżowych.

"GEO SAW"
Usługi Geodezyjno Budowlane
Sowicki Andrzej
49–300 Brzeg, ul. Długa 43
tel./fax. 77/ 416 54 78 tel. kom. 602 745 487
Regon 531676440, NIP 747–102–16–14

UPRAWNIONY
Andrzej Sowicki
(z up. nr. 15385)

LEGENDA:

Miejscowy plan zagospodarowania przestrzennego miasta Brzeg (uchwała nr VI/85/19) z dnia 28.03.2019r. , miejscowy plan zagospodarowania przestrzennego miasta Brzeg (Uchwała nr XXIII/148/12) z dnia 03.02.2012r, miejscowy plan zagospodarowania przestrzennego miasta Brzeg (Uchwała nr XVIII/142/03) z dnia 19.12.2003r., miejscowy plan zagospodarowania przestrzennego miasta Brzeg (Uchwała nr XXXVI/160/12) z dnia 27.04.2012r.

— — — Linie rozgraniczające tereny o różnym przeznaczeniu lub różnych zasadach zagospodarowania

64 D, ZI, 1KDP - itp. Oznaczenie przeznaczenia terenu

LEGENDA:

Na mapę wkreślono fragment sieci teletechnicznej na podstawie danych branżowych pozyskanych z TAURON (17.12.2025)

Oświadczam, że niniejszy dokument został opracowany w wyniku prac geodezyjnych i kartograficznych, których rezultaty zawiera operat techniczny wpisany do ewidencji materiałów państwowego zasobu geodezyjnego i kartograficznego. Jestem świadomy odpowiedzialności karnej za złożenie fałszywego oświadczenia

Organ prowadzący państwowy zasób geodezyjny	Starosta Brzeski
Nr i data protokołu przyjęcia operatu do zasobu	P.1601.2025.1197 18.07.2025 r.
Imię nazwisko nr upr. kluczenika prac	Andrzej Sowicki upr. 15386
Wykonawca	Geo Saw Usługi Geodezyjno – Budowlane Andrzej Sowicki ul. Długa 43, 49–300 Brzeg tel. 77 416 54 78 NIP 747–102–16–14

UPRAWNIONY
Andrzej Sowicki
(z up. nr. 15385)

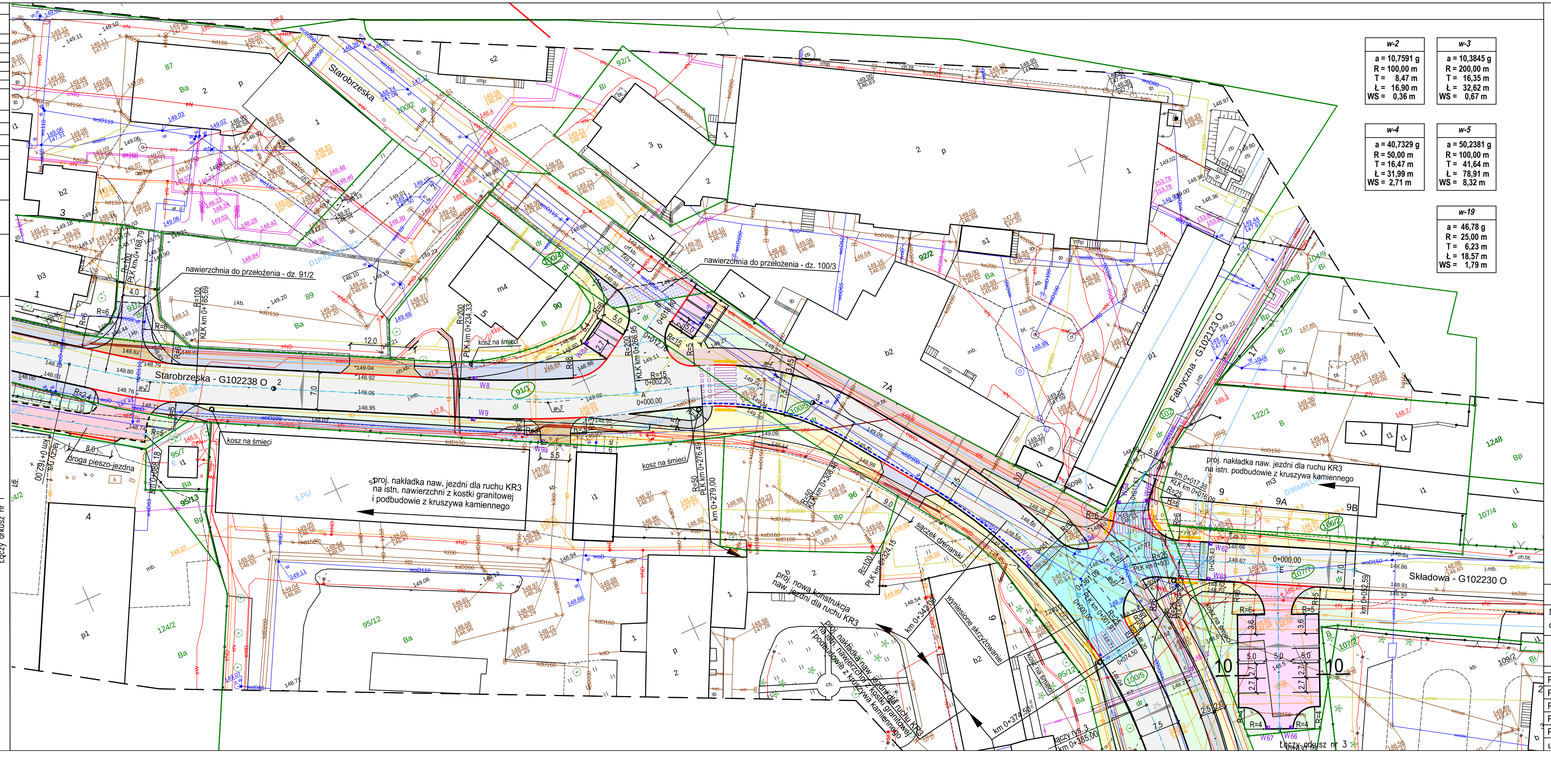

LEGENDA

- proj. jezdnia
- proj. droga dla pieszych
- proj. droga dla pieszych - układ pasmowy
- proj. droga dla rowerów
- proj. droga dla pieszych i rowerów
- proj. droga pieszo-jezdna
- proj. zatoki i stanowiska postojowe
- proj. skrzyżowanie wyniesione (zwalniające)
- proj. zjazdy na posesje - kostka kamienna
- proj. zjazdy na posesje - kostka betonowa
- nawierzchnia do przełożenia
- proj. zieleń
- proj. krawężniki uliczne
- proj. krawężniki najazdowe
- obramowanie drogi pieszo-jezdnej
- granica własności działek
- proj. sączki drenarskie
- W10 proj. wpusty deszczowe
- kosze na śmieci
- ławka przystankowa

Pracownia Projektowa "PROTOR"

Nazwa obiektu: **Przebudowa ulicy Starobrzeskiej w Brzegu**

PROJEKT ZAGOSPODAROWANIA TERENU

	imię i nazwisko	zakres oprac.	nr upr. bud.	podpis
Projektował	**mgr inż. Antoni Plamitzer**	drogi	18/76Op.	
Projektował	**mgr inż. Alicja Stępień**	sanitarna	OPL/0869/ PWOS/12	
Projektował	**mgr inż. Ewald Mrugała**	elektryczna	201/91/Op.	
Projektował	**mgr inż. Damian Florek**	teletechn.	OPL/1135/ POOT/15	
Projektował	**dr inż. Mariusz Czabak**	konstrukcja	OPL/1236/ PWBK/16	
umowa nr OR-IV.272.7.2024	skala 1:500	data 11.2025 r.	rys. 2	