MAPA DO CELÓW PROJEKTOWYCH ARK.7 (7/7)		
ID procy geodezyjnej		G.6640.1.1010.2025
Miejscowość		Brzeg ul. Starobrzeska
Jednostka ewidencyjna	identyfikator	160201_1.160101_2
	nazwa	Brzeg Skarbimierz
Obręb ewidencyjny	identyfikator	1101-Rynek
	nazwa	Południe - Zlokolnia
Skala mapy		1:500
Nr sekcji		6.142.16.03.3.3.6.142.16.08.1.1 6.142.16.08.1.2
Nazwa układu współrzędnych	prostokątnych płaskich	2000/6
	wysokości	PL-EVRF2007-NH
Data aktualności		02.07.2025

Zakres opracowania

Mapa została wykonana bez ustalenia obciążeń służebności gruntowych.
Wskazane na niniejszej mapie granice działek nie zostały wyznaczone w terenie i nie są określone z wymaganą dokładnością pomiaru. Niniejsza mapa może służyć do projektowania budynków usytuowanych w odległości większej niż 4 m od granicy nieruchomości.

Nie wykazuje nie istniejąc w terenie innych nie wykazanych na niniejszej mapie urządzeń podziemnych, które nie były zgłoszone do inwentaryzacji lub o których brak jest informacji a mylnie,lub brunzowych.

"GEO SAW"
Usługi Geodezyjno Budowlane
Sawicki Andrzej
49–300 Brzeg, ul. Długa 43
tel./fax. 77/ 416 54 78 tel. kom. 602 745 487
Regon. 530676445, NIP 747-102-16-14

Data i podpis osoby uprawnionej do tworzenia mapy do celów projektowych

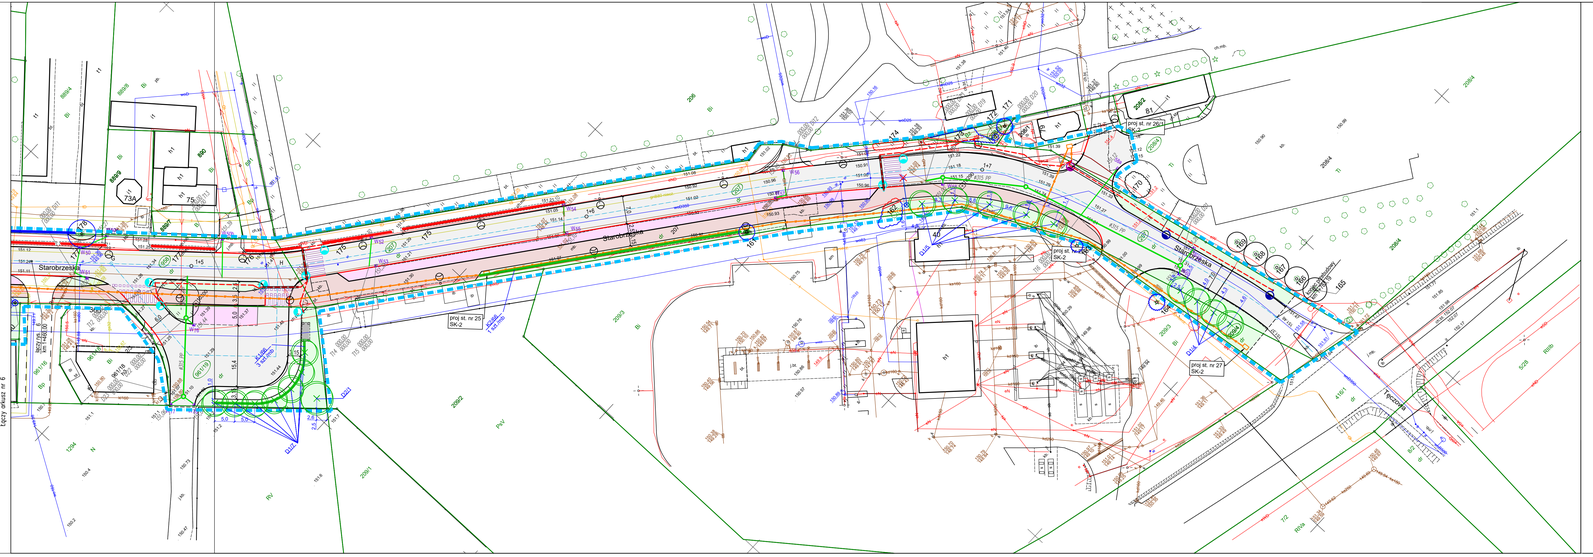

LEGENDA:

Miejscowy plan zagospodarowania przestrzennego miasta Brzeg (uchwała nr VI/85/19) z dnia 28.03.2019r., miejscowy plan zagospodarowania przestrzennego miasta Brzeg (Uchwała nr XXIII/142/03) z dnia 19.12.2003r., miejscowy plan zagospodarowania przestrzennego miasta Brzeg (Uchwała nr XVIII/142/03) z dnia 19.12.2003r., miejscowy plan zagospodarowania przestrzennego miasta Brzeg (Uchwała nr XXXV/160/12) z dnia 27.04.2012r.

Linie rozgraniczające tereny o różnym przeznaczeniu lub różnych zasadach zagospodarowania

Oznaczenie przeznaczenia terenu

Oświadczam, że niniejszy dokument został opracowany w wyniku prac geodezyjnych i kartograficznych, których rezultaty zawiera operat techniczny wpisany do ewidencji materiałów państwowego zasobu geodezyjnego i kartograficznego. Jestem świadomy odpowiedzialności karnej za złożenie fałszywego oświadczenia

Organ prowadzący państwowy zasób geodezyjny	Starosta Brzeski
Nr i data protokołu przyjęcia operatu do zasobu	P.1601.2025.1197 18.07.2025 r.
Imię nazwisko nr upr. kierownika prac	Andrzej Sawicki upr. 15386
Wykonawca:	Geo Saw Usługi Geodezyjno – Budowlane Andrzej Sawicki ul. Długa 43, 49–300 Brzeg tel. 77 416 54 78 NIP 747-102-16-14

Data i podpis osoby uprawnionej do tworzenia mapy do celów projektowych

Tyczący arkusz nr 6

LEGENDA ZIELENI

- proj. sieć kanalizacji deszczowej
- proj. przykanaliki kanalizacji deszczowej
- istn. przykanaliki do wykorzystania lub przebudowy
- istn. sieć kanalizacji deszczowej i ogólnospławnej
- proj. sieć wodociągowa
- projektowany hydrant
- istn. gazociąg
- istn. gazociąg – nieczynny
- istn. gazociąg do demontażu
- proj. gazociąg
- proj. zabezpieczenie sieci gazowej

OZNACZENIA - CZ. ELEKTRYCZNA

- ISTN. OŚWIETL. ULICZNE
- ISTN. LINIE KABLOWE TELETECHN. TAURON Dystrybucja SA
- ISTN. LINIE KABLOWE SN
- PROJ. LINIE KABLOWE TELETECHN. TAURON Dystrybucja SA
- PROJ. LINIE KABLOWE SN
- ISTN. SIECI DO DEMONTAŻU
- ISTN. SIECI DO PRZEBUDOWY

OZNACZENIA - CZ. TELETECHNICZNA

- PROJ. LINIE KABLOWE TELETECHN.
- PROJ. STUDNIA TELETECHNICZNA
- PROJ. KANAŁ TECHNOLOGICZNY
- PROJ. STUDNIA KANAŁU TECHNOLOG.
- ISTN. INFR. TELEKOM. DO DEMONTAŻU

LEGENDA

- proj. jezdnia
- proj. droga dla pieszych
- proj. droga dla rowerów
- proj. droga dla pieszych i rowerów
- proj. droga pieszo-jezdna
- proj. zatoki i stanowiska postojowe
- proj. wyspy dzielące
- proj. pierścień ronda
- proj. wyniesione skrzyżowanie
- proj. zjazdy na posesje
- proj. zieleń
- proj. krawężniki uliczne
- proj. krawężniki najazdowe
- granica własności działek
- proj. wpusty deszczowe

- 45 Ist. drzewa liściaste wraz z numerem wykazu inwentaryzacyjnego
- Ist. krzewy
- Drzewa wyznaczone do pielęgnacji
- P Drzewo Pomnikowe
- Drzewa cenne
- Drzewa wyznaczone do usunięcia kolidujące z inwestycją
- Skupiny krzewów i podrostów drzew wyznaczone do usunięcia kolidujące z inwestycją
- Żywopłoty wyznaczone do usunięcia kolidujące z inwestycją
- Drzewa wyznaczone do usunięcia w ramach cięć sanitarnych
- Drzewa wyznaczone do zabezpieczenia na czas budowy
- Skupiny krzewów wyznaczone do zabezpieczenia na czas budowy
- Żywopłoty wyznaczone do zabezpieczenia na czas budowy
- Drzewa wyznaczone do przesadzenia
- Docelowa lokalizacja drzew przesadzanych
- Docelowo projektowane
- Docelowa lokalizacja drzew przesadzanych
- Przewiert sterowany – w ramach zabezpieczenia i ochrony drzew cennych i pomnikowych

Pracownia Projektowa "PROTOR"

OBIEKT	Przebudowa ulicy Strobrzeskiej w Brzegu		
TEMAT	PROJEKT TECHNICZNY Szczegółowa inwentaryzacja zadrzewień wraz z projektem gospodarki drzewostanem i nowych nasadzeń		
Projektant	mgr inż. Antoni Plamitzer	Drogowa upr. nr 18/76Op	
Projektant	mgr inż. arch. krajobrazu Marcin Czyżowski	Archiektura krajobrazu	
Projektant	mgr inż. arch. krajobrazu Patryk Żywicki	Archiektura krajobrazu	
Data 11.2025	Zieleń	Skala 1:500	Rys nr 26