MAPA DO CELÓW PROJEKTOWYCH ARK.4 (4/7)		
ID pracy geodezyjnej		G.6640.1.1010.2025
Miejscowość		Brzeg ul. Starobrzeska
Jednostka ewidencyjna	identyfikator	160101_1
	nazwa	Brzeg
Obręb ewidencyjny	identyfikator	1103
	nazwa	Południe
Skala mapy		1:500
Nr sekcji		6.142.16.02.2;6.142.16.02.2.4
Nazwa układu współrzędnych	prostokątnych płaskich	2000/6
	wysokości	PL-EVRF2007-NH
Data aktualizacji		02.07.2025
Zakres opracowania		

Mapa została wykonana bez ustaleń obciążeń służebności gruntowych.
Wykazane na niniejszej mapie granice działek nie zostały wytyczone w terenie i nie są określone z wymogami dokładności pomiaru. Niniejsza mapa może służyć do projektowania budynków usytuowanych w odległości większej niż 4 m od granicy nieruchomości.

Na wyłączu się ścinania w terenie innych nie wyłazonych na niniejszej mapie urządzeń podziemnych, które nie były zgłoszone do inwentaryzacji lub o których brak jest informacji w instytucjach branżowych.

"GEO SAW"
Usługi Geodezyjne Budowlane
Sowicki Andrzej
49-300 Brzeg, al. Długa 43
tel./fax. 77/ 416 54 78 tel. kom. 602 745 487
Regon: 530676445, NIP 747-102-16-14

UPRAWNIONY
Andrzej Sowicki
(nr upr. 15535)

LEGENDA:

Miejscowy plan zagospodarowania przestrzennego miasta Brzeg (uchwała nr VI/85/19) z dnia 28.03.2019r. , miejscowy plan zagospodarowania przestrzennego miasta Brzeg (Uchwała nr XXIII/148/12) z dnia 03.02.2012r., miejscowy plan zagospodarowania przestrzennego miasta Brzeg (Uchwała nr XVIII/142/03) z dnia 19.12.2003r., miejscowy plan zagospodarowania przestrzennego miasta Brzeg (Uchwała nr XXXVI/160/12) z dnia 27.04.2012r.

Linie rozgraniczające tereny o różnym przeznaczeniu lub różnych zasadach zagospodarowania.

64 D, ZI, 1KDP - 9p Oznaczenie przeznaczenia terenu

LEGENDA:

Na mapę wkreślono fragment sieci średniego napięcia oraz sieć teletechniczną na podstawie danych branżowych pozyskanych z TAURON (09.12.2025 oraz dnia 17.12.2025)

Oświadczam, że niniejszy dokument został opracowany w wyniku prac geodezyjnych i kartograficznych, których rezultaty zawiera operat techniczny wpisany do ewidencji materiałów państwowego zasobu geodezyjnego i kartograficznego. Jestem świadomy odpowiedzialności karnej za złożenie fałszywego oświadczenia.

Organ prowadzący państwowy zasób geodezyjny	Starosta Brzeski
Nr i data protokołu przyjęcia operatu do zasobu	P.1601.2025.1197 18.07.2025 r.
Imię nazwisko nr upr. kierownika prac.	Andrzej Sowicki upr. 15386

Wykonawca:
Geo Saw
Usługi Geodezyjne Budowlane
Andrzej Sowicki
ul. Długa 43, 49-300 Brzeg
tel. 77 416 54 78 NIP 747-102-16-14

UPRAWNIONY
Andrzej Sowicki
(nr upr. 15535)

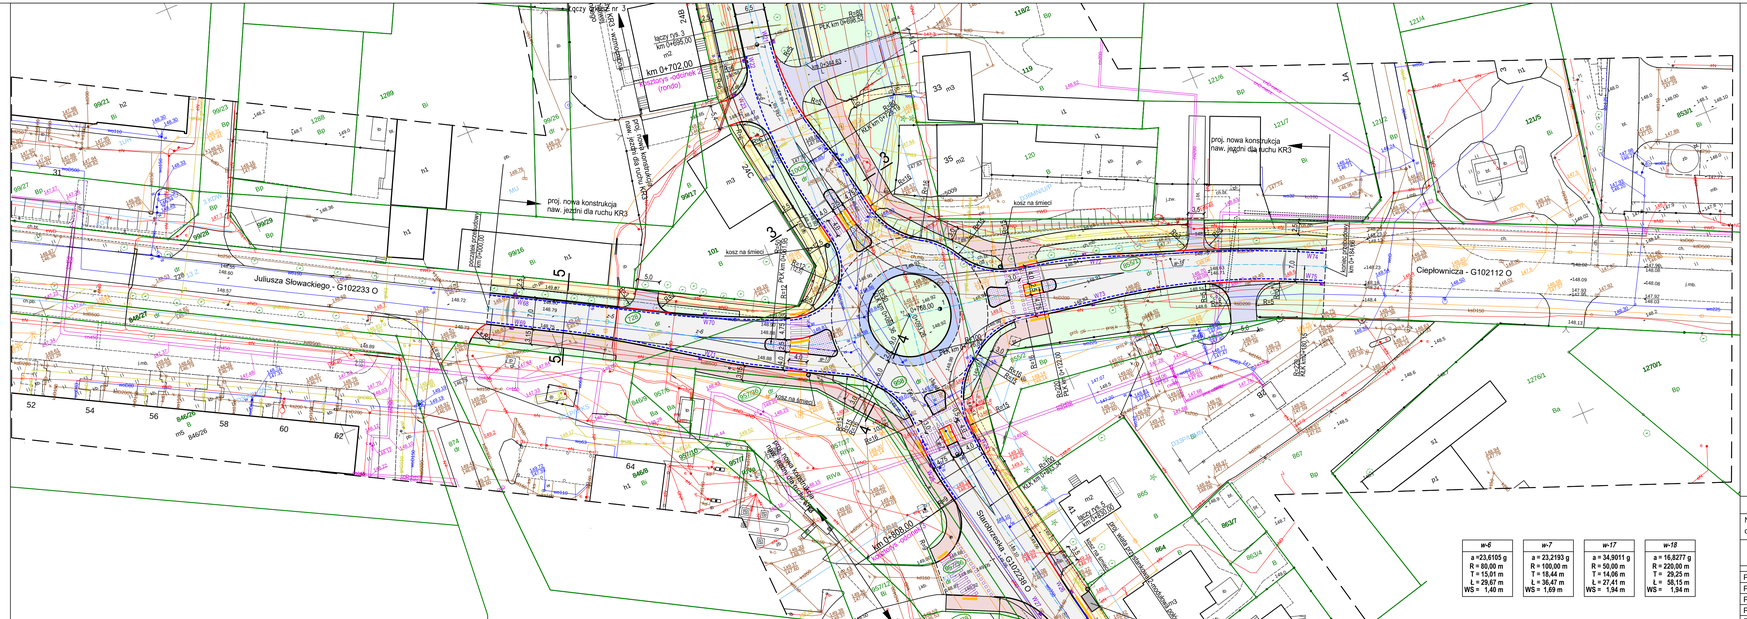
Juliusza Słowackiego - G102233 O
Ciepłownicza - G102112 O
Starobrzeska - G102230 O
km 0+702.00
km 0+769.00
km 0+808.00
