MAPA DO CELÓW PROJEKTOWYCH ARK.5 (5/7)

ID pracy geodezyjnej		G.6640.1.1010.2025
Miejscowość		Brzeg ul. Starobrzeska
Jednostka ewidencyjna	identyfikator	160101_1
	nazwa	Brzeg
Obręb ewidencyjny	identyfikator	1103
	nazwa	Południe
Skala mapy		1:250
Nr sekcji		6.142.16.02.2.4;6.142.16.02.4.2
Nazwa układu współrzędnych	prostokątnych płaskich	2000/6
	wysokości	PL-EVRF2007-NH
Data aktualizacji		02.07.2025
Zakres opracowania		

Mapa została wykonana bez wykonania obrębów stuletności gruntowych. Wykonane na niniejszej mapie granice działek nie zostały wyznaczone w terenie i nie są zgodne z wymogami dokładności pomiaru. Niniejsza mapa może służyć do projektowania budynków usytuowanych w odległości większej niż 4 m od granicy nieruchomości.

Nie wyklucza się istnienia w terenie innych nie wykazanych na niniejszej mapie urządzeń podziemnych, które nie były zgłoszone do inwentaryzacji lub o których brak jest informacji w instytucjach branżowych.

"GEO SAW"
Usługi Geodezyjno Budowlane
Sawicki Andrzej
49-300 Brzeg, ul. Długa 43
tel./fax. 77/ 416 54 78 tel. kom. 602 745 487
Regon 531676465, NIP 747-102-16-14

UPRAWNIENIA UPRAWNIONY
Andrzej Sawicki
(uprawnienia 15833)

LEGENDA:

Miejscowy plan zagospodarowania przestrzennego miasta Brzeg (uchwała nr VI/88/5?/) z dnia 28.03.2019r. , miejscowy plan zagospodarowania przestrzennego miasta Brzeg (Uchwała nr XXIII/148/12) z dnia 03.02.2012r. miejscowy plan zagospodarowania przestrzennego miasta Brzeg (Uchwała nr XVIII/142/03) z dnia 19.12.2003r., miejscowy plan zagospodarowania przestrzennego miasta Brzeg (Uchwała nr XXXV/160/12) z dnia 27.04.2012r.

Linie rozgraniczające tereny o różnym przeznaczeniu lub różnych zasadach zagospodarowania

64.D, ZI, IKDP - 8z Oznaczenie przeznaczenia terenu

LEGENDA:

Na mapę wkreślono fragment sieci średniego napięcia oraz sieć teletechniczną na podstawie danych branżowych pozyskanych z TAURON (09.12.2025 oraz dnia 17.12.2025)

Oświadczam, że niniejszy dokument został opracowany w wyniku prac geodezyjnych i kartograficznych, których rezultaty zawiera operat techniczny wpisany do ewidencji materiałów państwowego zasobu geodezyjnego i kartograficznego, jestem świadomy odpowiedzialności karnej za złożenie fałszywego oświadczenia

Organ prowadzący państwowy zasób geodezyjny	Starosta Brzeski
Nr i data protokołu przyjęcia operatu do zasobu	P.1601.2025.1197 18.07.2025 r.
Imię nazwisko oraz uprawnienia proc	Andrzej Sawicki upr. 15386
Wykonawca	Geo Saw Usługi Geodezyjno – Budowlane Andrzej Sawicki ul. Długa 43, 49-300 Brzeg tel. 77 416 54 78 NIP 747-102-16-14

UPRAWNIENIA UPRAWNIONY
Andrzej Sawicki
(uprawnienia 15833)

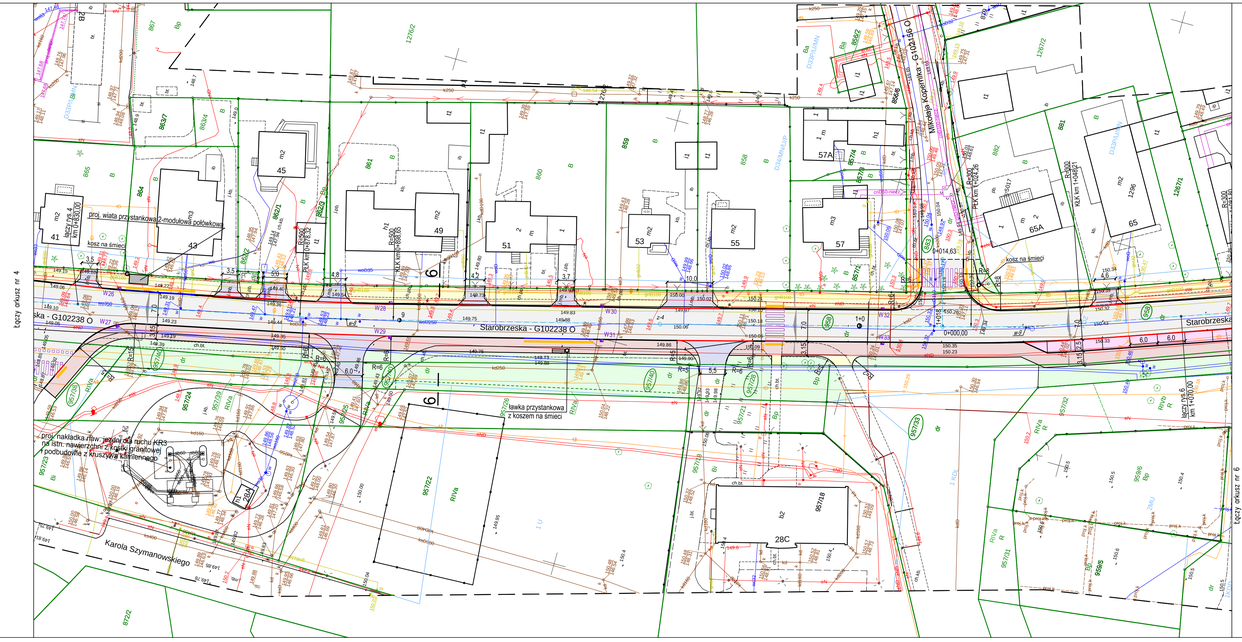

LEGENDA

- proj. jezdnia
- proj. droga dla pieszych
- proj. droga dla pieszych i rowerów
- proj. zatoki i stanowiska postojowe
- proj. zjazdy na posesje - kostka betonowa
- proj. zieleń
- proj. krawężniki uliczne
- proj. krawężniki najazdowe
- proj. krawężniki przystankowe
- granica własności działek
- W10 proj. wpusty deszczowe
- kosze na śmieci
- ławka przystankowa

Nazwa obiektu	**Pracownia Projektowa "PROTOR"**
	Przebudowa ulicy Starobrzeskiej w Brzegu
	PROJEKT ZAGOSPODAROWANIA TERENU

	imię i nazwisko	nr upr. bud.		podpis
Projektował	**mgr inż. Antoni Plamitzer**	drogi	18/76Op.	
Projektował	**mgr inż. Alicja Stępień**	sanitarna	OPL/0855/ PWOS/12	
Projektował	**mgr inż. Ewald Mrugała**	elektryczna	201/91/Op.	
Projektował	**mgr inż. Damian Florek**	teletechn.	OPL/1549/ PODT/15	
Projektował	**dr inż. Mariusz Czabak**	konstrukcja	OPL/1276/ POK/13	
umowa nr OR-IV.272.7.2024	skala 1:500	data 11.2025 r.	rys. 5	